

A. POSTOPEK PRIPRAVE PRVIH REDNIH SPREMEMB IN DOPOLNITEV (SD) OPN Vodice



B. PRAVNA PODLAGA IN NAMEN PRIPRAVE SPREMEMB IN DOPOLNITEV OPN VODICE

Osnova za izdelavo sprememb in dopolnitev Občinskega prostorskega načrta občine Vodice (v nadaljevanju SD OPN) je Odlok o občinskem prostorskem načrtu Občine Vodice (Uradno glasilo občine Vodice, št. 1/2014 (v nadaljevanju: OPN).

Na podlagi 46. člena Zakona o prostorskem načrtovanju (Ur. l. RS, št. 33/07 in spremembe) ter 29. člena Statuta Občine Vodice (Uradno glasilo Občine Vodice, št. 7/14) je župan Občine Vodice sprejel Sklep o začetku priprave sprememb in dopolnitev občinskega prostorskega načrta Občine Vodice (Uradno glasilo Občine Vodice, št. 2/14, 6/15).

SD OPN Vodice se izvedejo po rednem postopku priprave prostorskega akta.

Javna razgrnitev je namenjena sodelovanju javnosti v postopku prostorskega načrtovanja ter zbiranju pripomb in predlogov k spremembam in dopolnitvam prostorskega načrta.

Javna razgrnitev dopolnjenega osnutka SD OPN bo potekala **od srede, 10.1. 2018, do vključno petka, 9.2. 2018**, v prostorih **Občine Vodice, Škofjeloška cesta 7, 1217 Vodice** (v času uradnih ur).

V času trajanja javne razgrnitve bo gradivo objavljeno tudi v digitalni obliki na občinski spletni strani na naslovu <http://www.vodice.si>.

V sklopu javne razgrnitve bo organizirana **javna obravnav**a, dne **25.1. 2018, ob 17.00 uri v prostorih dvorane KD Vodice, Kopitarjev trg 1, Vodice**.

Pripombe in predloge je možno podajati v času javne razgrnitve pisno v knjigo pripomb, ustno na javni obravnavi, po elektronski pošti na naslov obcina@vodice.si ter po navadni pošti na naslov Občina Vodice, Kopitarjev trg 1, 1217 Vodice. Rok za oddajo pripomb in predlogov poteče zadnji dan javne razgrnitve.

Po zaključku javne razgrnitve bo Občina Vodice podane pripombe in predloge preučila in v skladu s šestim odstavkom 50. člena ZPNačrt do njih zavzela stališče, ki ga bo objavila na oglasni deski Občine Vodice ter na občinski spletni strani <http://www.vodice.si>.

C. OPIS SPREMEMB IN DOPOLNITEV OPN VODICE

SD OPN Vodice so pripravljene na osnovi določil in usmeritev iz strateškega dela veljavnega OPN Vodice, izdelanih strokovnih podlag, prejetih pobud in sprememb predpisov in splošnih smernic nosilcev urejanja prostora ter obsegajo:

- spremembe namenske rabe prostora in drugih sprememb posegov v prostor na podlagi prejetih razvojnih pobud, ki jih v času priprave OPN ni bilo več mogoče vključiti v postopek priprave akta, predvsem pa novih pobud, prejetih v času po uveljavitvi OPN,
- posamezne spremembe in dopolnitve vsebin OPN, ki se nanašajo na določanje podrobnejše namenske rabe prostora, mej med enotami urejanja prostora ter spremembe in dopolnitve prostorsko izvedbenih pogojev,
- pobude vezane na uskladitev namenske rabe prostora z dejansko rabo zemljišč,
- uskladitev določil OPN z veljavnimi predpisi in splošnimi smernicami nosilcev urejanja prostora,
- spremembe in dopolnitve vsebin tekstualnega dela prostorsko izvedbenih pogojev, ki se nanašajo na odpravo vsebinskih neskladij med posameznimi deli tekstualnega dela z namenom jasnejših opredelitev prostorsko izvedbenih pogojev,
- vključitev novih strokovnih podlag, izdelanih v času po uveljavitvi OPN ali na podlagi zahtev nosilcev urejanja prostora.



pripravlavec
pobudnik
naročnik

OBČINA VODICE
Kopitarjev trg 1
1217 VODICE



izdelovalec


Ljubljanski urbanistični zavod, d.d.
Verovškova ulica 64, Ljubljana

SPREMEMBE IN DOPOLNITVE OBČINSKEGA PROSTORSKEGA NAČRTA OBČINE VODICE

Javna razgrnitev
dopolnjenega osnutka

POVZETEK ZA JAVNOST

1. PREGLEDNA KARTA OBČINE VODICE Z RAZDELITVIJO NA LISTE

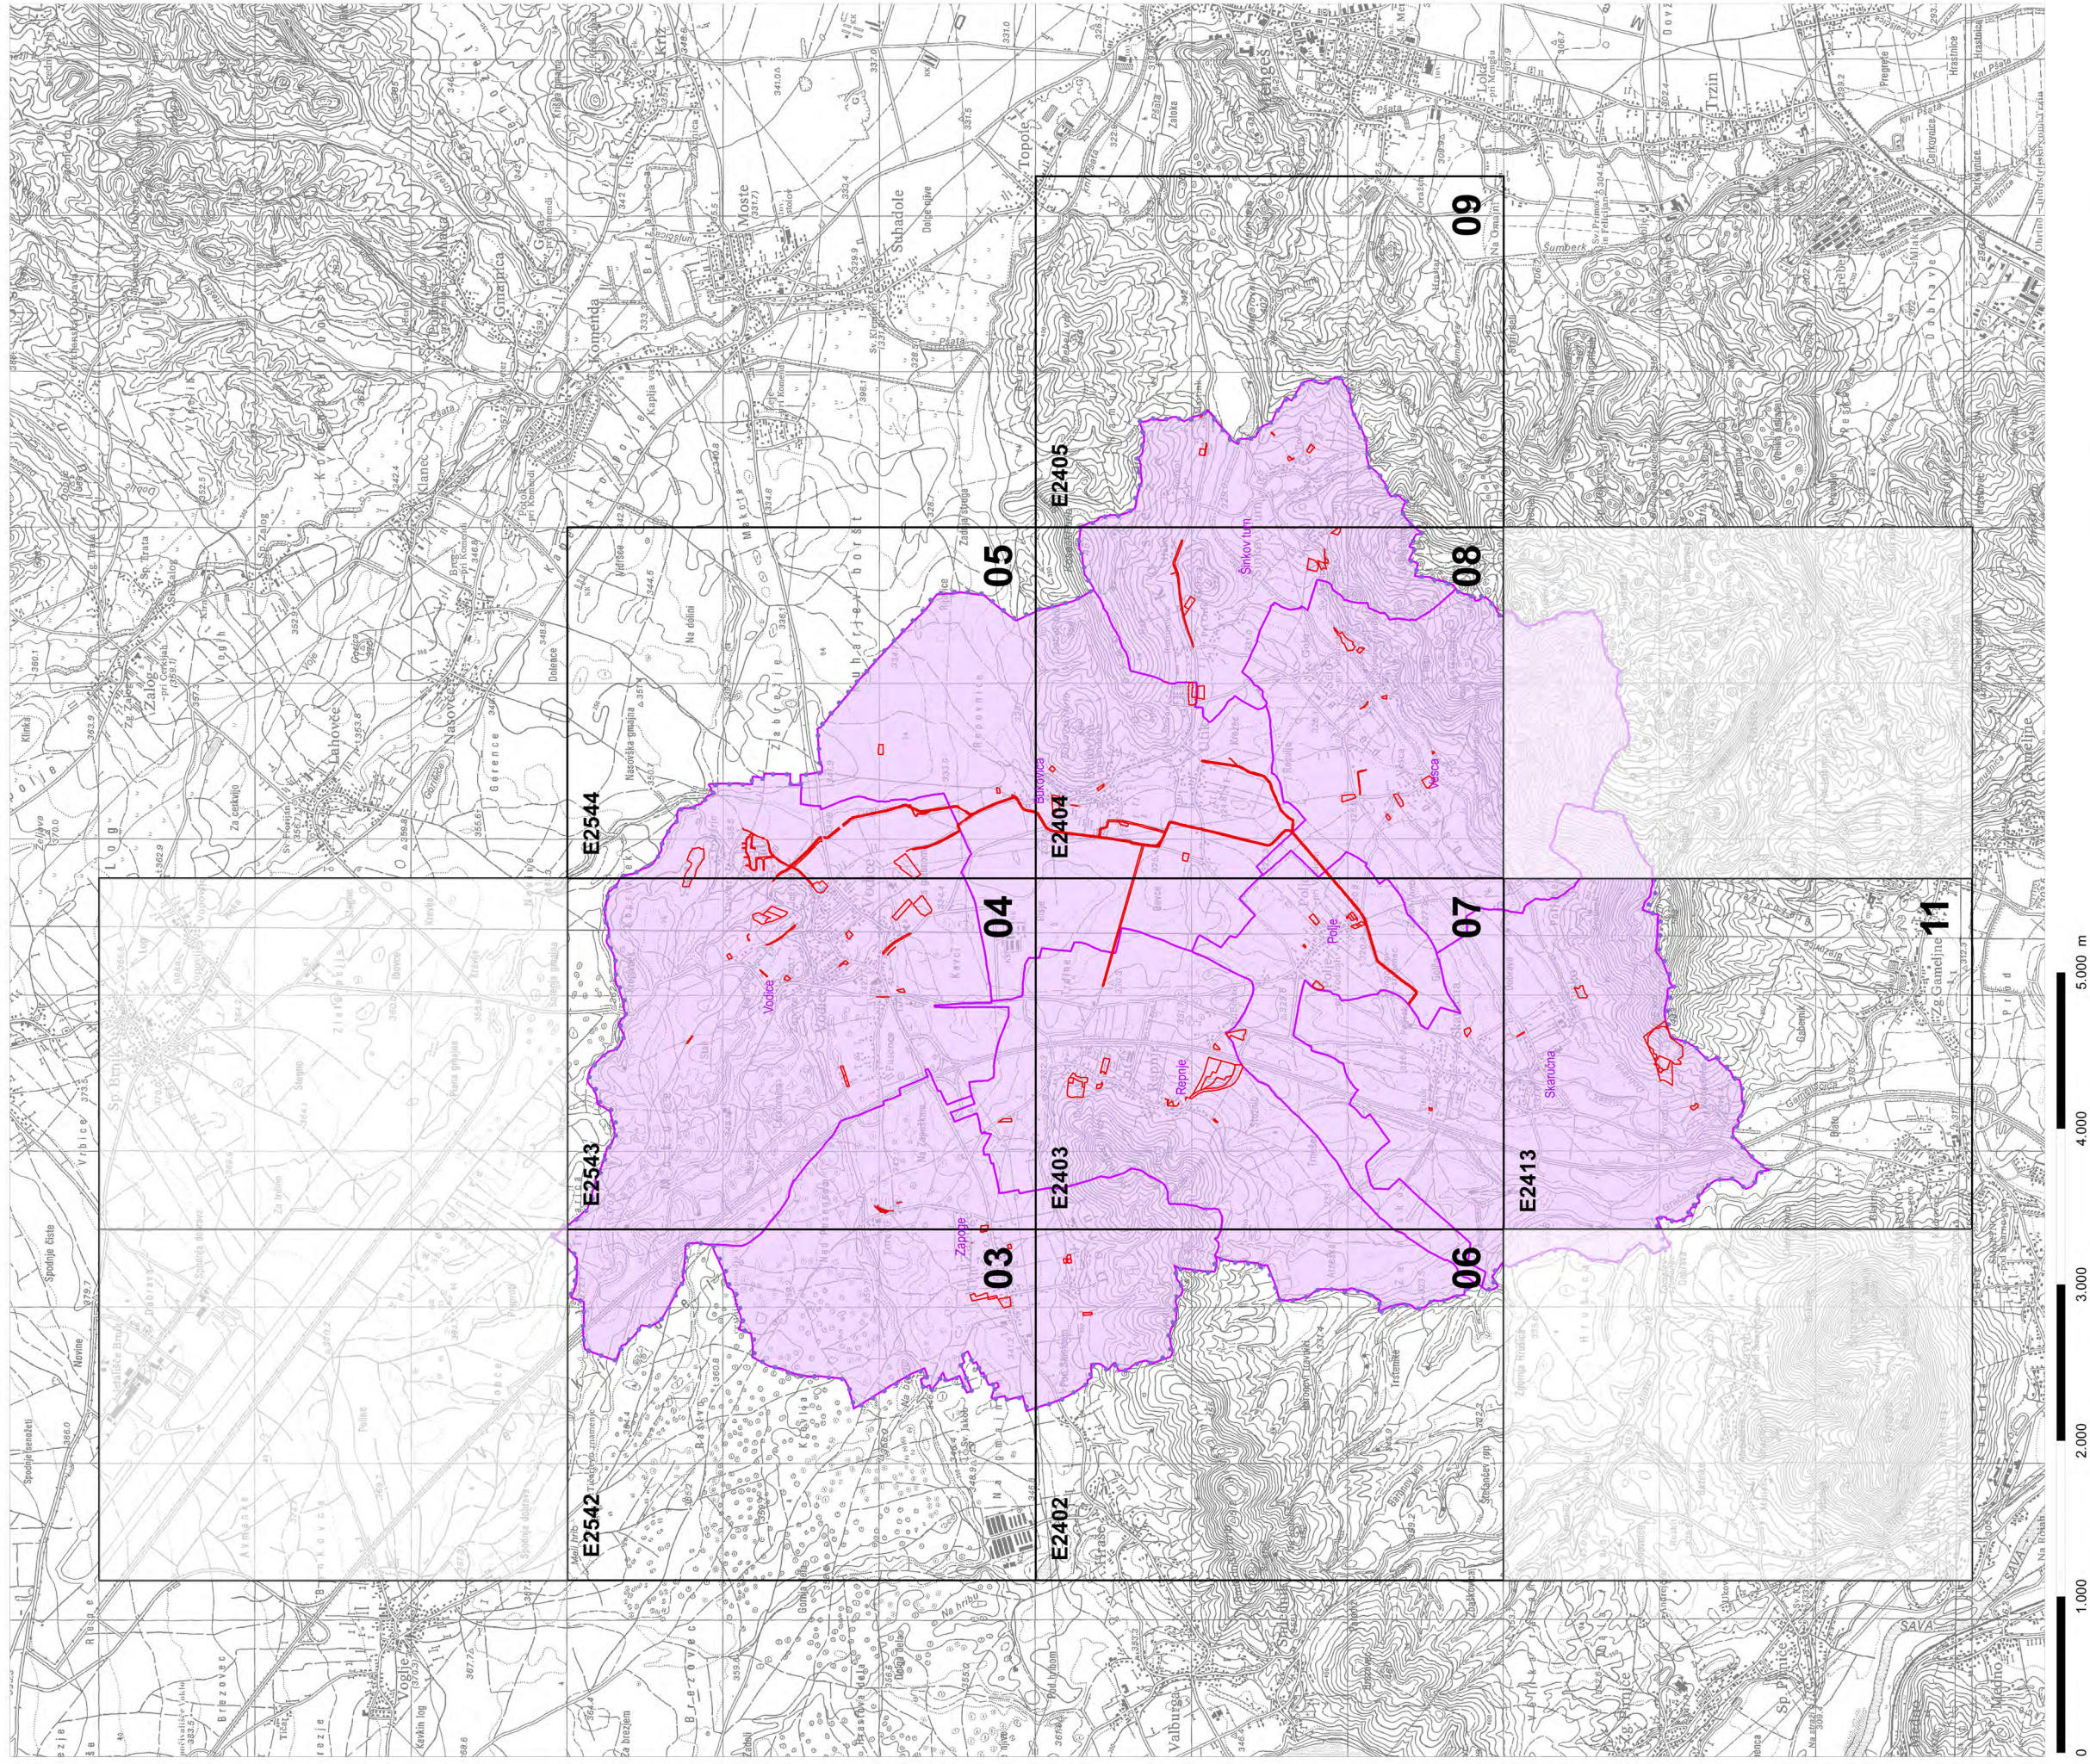

Podloga: topografska karta 25 000, GURS 2015

M = 1 : 25 000

LEGENDA:
mreža listov kart v merilu 1: 5000
območja sprememb PNRP
meja občine
območja sprememb PNRP