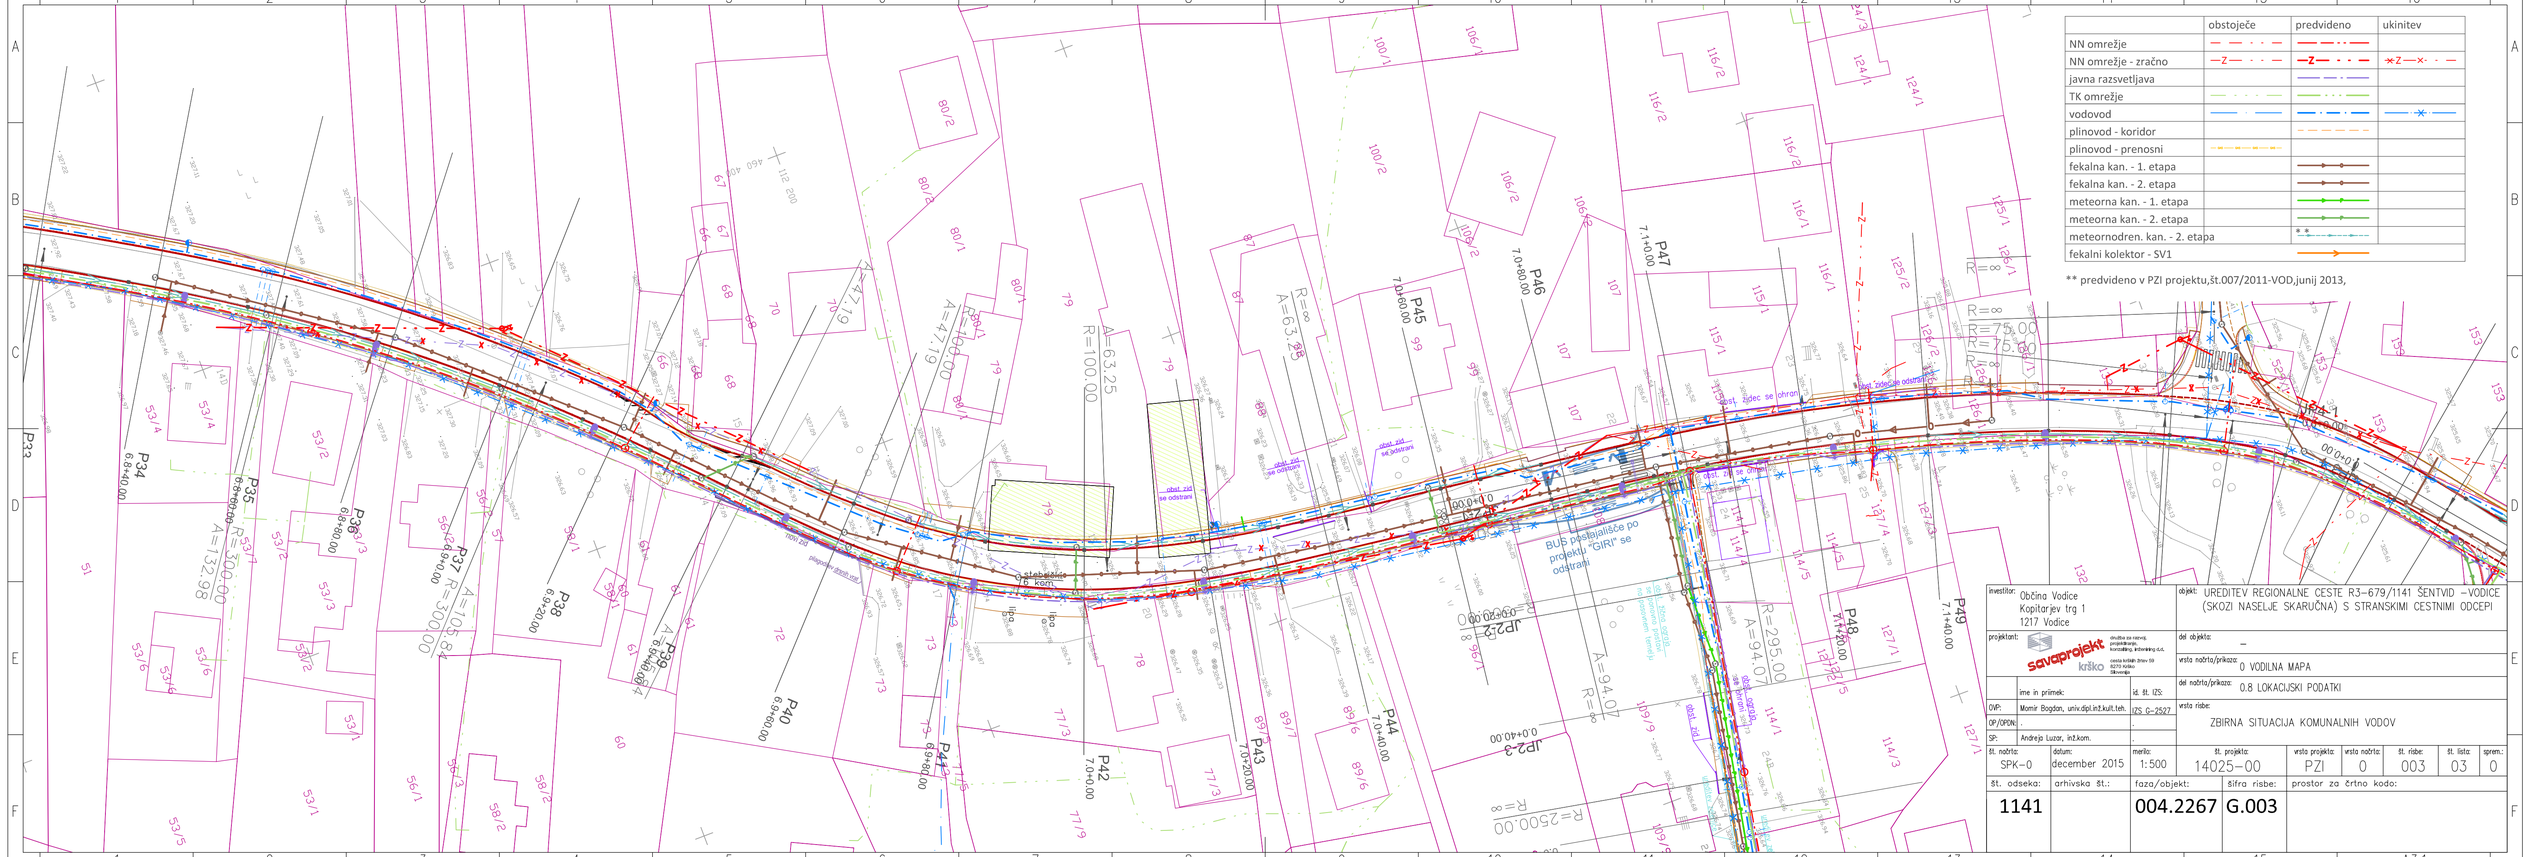
P33
P34
6.8+40.00
P35
6.8+80.00
R=300.00
A=132.98
P36
6.9+00.00
P37
6.9+40.00
R=300.00
A=135.78
P38
6.9+20.00
P39
6.9+60.00
P40
6.9+80.00
P41
6.9+80.00
P42
7.0+00.00
P43
7.0+20.00
P44
7.0+40.00
P45
7.0+60.00
P46
7.0+80.00
P47
7.1+00.00
P48
7.1+20.00
P49
7.1+40.00
R=100.00
A=63.25
R=∞
A=63.25
R=∞
A=47.19
R=∞
A=47.19
R=∞
A=94.07
R=295.00
A=94.07
R=∞
R=250.00
R=∞
R=75.00
R=∞
R=75.00
R=∞
JP2-2
0.0+00.00
JP2-3
0.0+40.00
JP2-4
0.0+80.00
JP2-5
0.0+20.00
stebrišče
6 kom
obst. zid se odstrani
BUS postajališče po projektu "GIRI" se odstrani
obst. zid se ohrani
obst. zid se odstrani
obst. zid se odstrani
obst. zid se odst