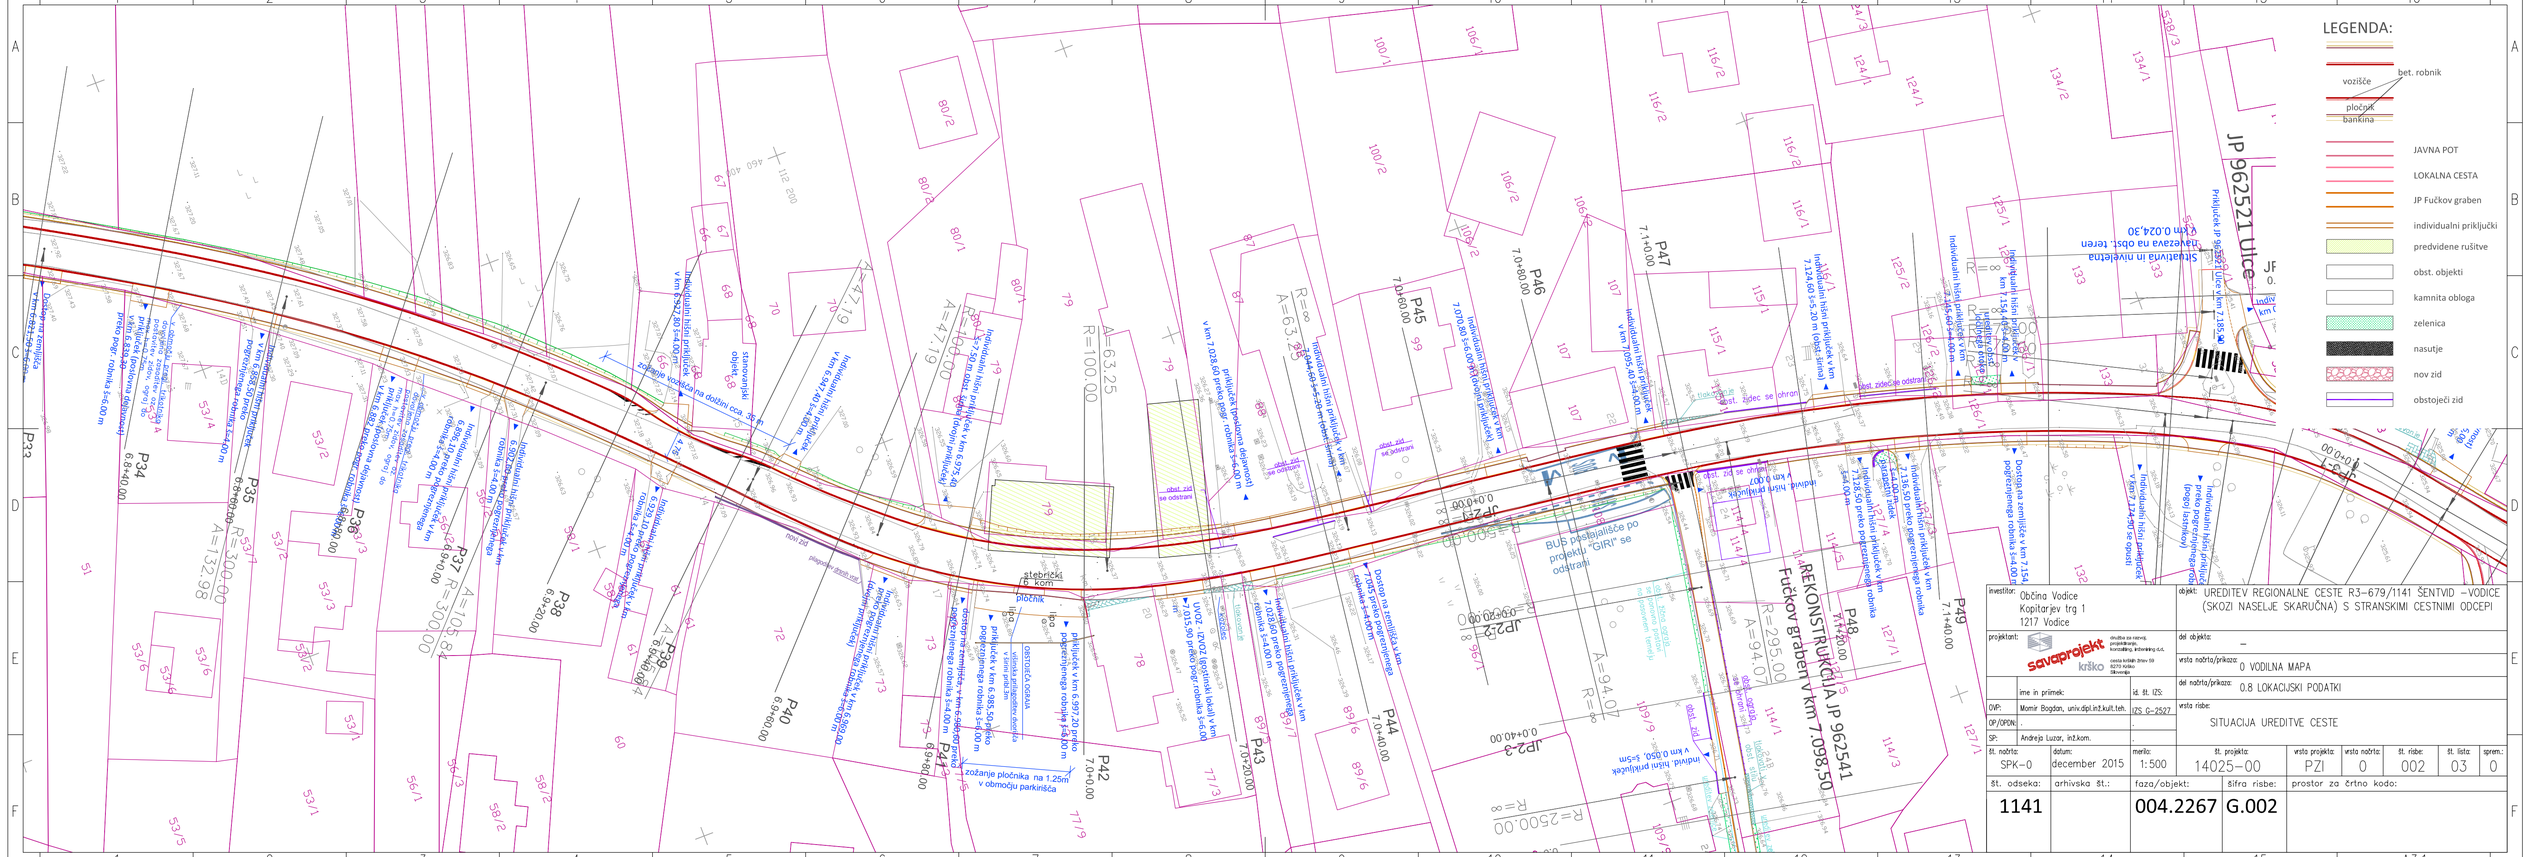
LEGENDA:
bet. robnik
vozišče
pločnik
bankina
JAVNA POT
LOKALNA CESTA
JP Fučkov graben
individualni priključki
predvidene ruševine
obst. objekti
kamnita obloga
zelenica
nasutje
nov zid
obstoječi zid
REKONSTRUKCIJA JP 962541 Fučkov graben v km 7.098,50
JP 962521 Ulice
Stavbarjeva in nivelacija
Stavbarjeva na obst. teren
0 km 0.024,30
stopnice
stopnice
stopnice