

OBČINA **VODICE**

OBČINSKI PROSTORSKI NAČRT

tehnična posodobitev

Kartografski del

Sprejel: *Občinski svet Občine Vodice,*

Objava: *Uradno glasilo Občine Vodice,*

Župan občine: *Aco Franc Šuštar*

(žig)

(podpis)

KARTOGRAFSKI DEL OBČINSKEGA PROSTORSKEGA NAČRTA OBČINE VODICE

tehnična posodobitev

VSEBINA

II. IZVEDBENI DEL OBČINSKEGA PROSTORSKEGA NAČRTA

- 1 Pregledna karta občine z razdelitvijo na liste
- 2 Pregledna karta občine s prikazom osnovne namenske rabe prostora in ključnih omrežij gospodarske javne infrastrukture
- 3 Prikaz območij enot urejanja prostora, podrobnejše namenske rabe in prostorskih izvedbenih pogojev
- 4 Prikaz območij enot urejanja prostora in gospodarske javne infrastrukture

8. Prikaz območij z II. stopnjo varstva pred hrupom

LEGENDA

Odgovorni
prostorski
načrtovalec:

Saša Dalla Valle, univ. dipl. inž. arh.
ZAPS 0647 PA PPN



Izdelal:

URBI d.o.o., Oblikovanje prostora, Trnovski pristan 2, Ljubljana


Št. projekta:

2259

Datum:

december 2022

1. PREGLEDNA KARTA OBČINE VODICE Z RAZDELITVIJO NA LISTE

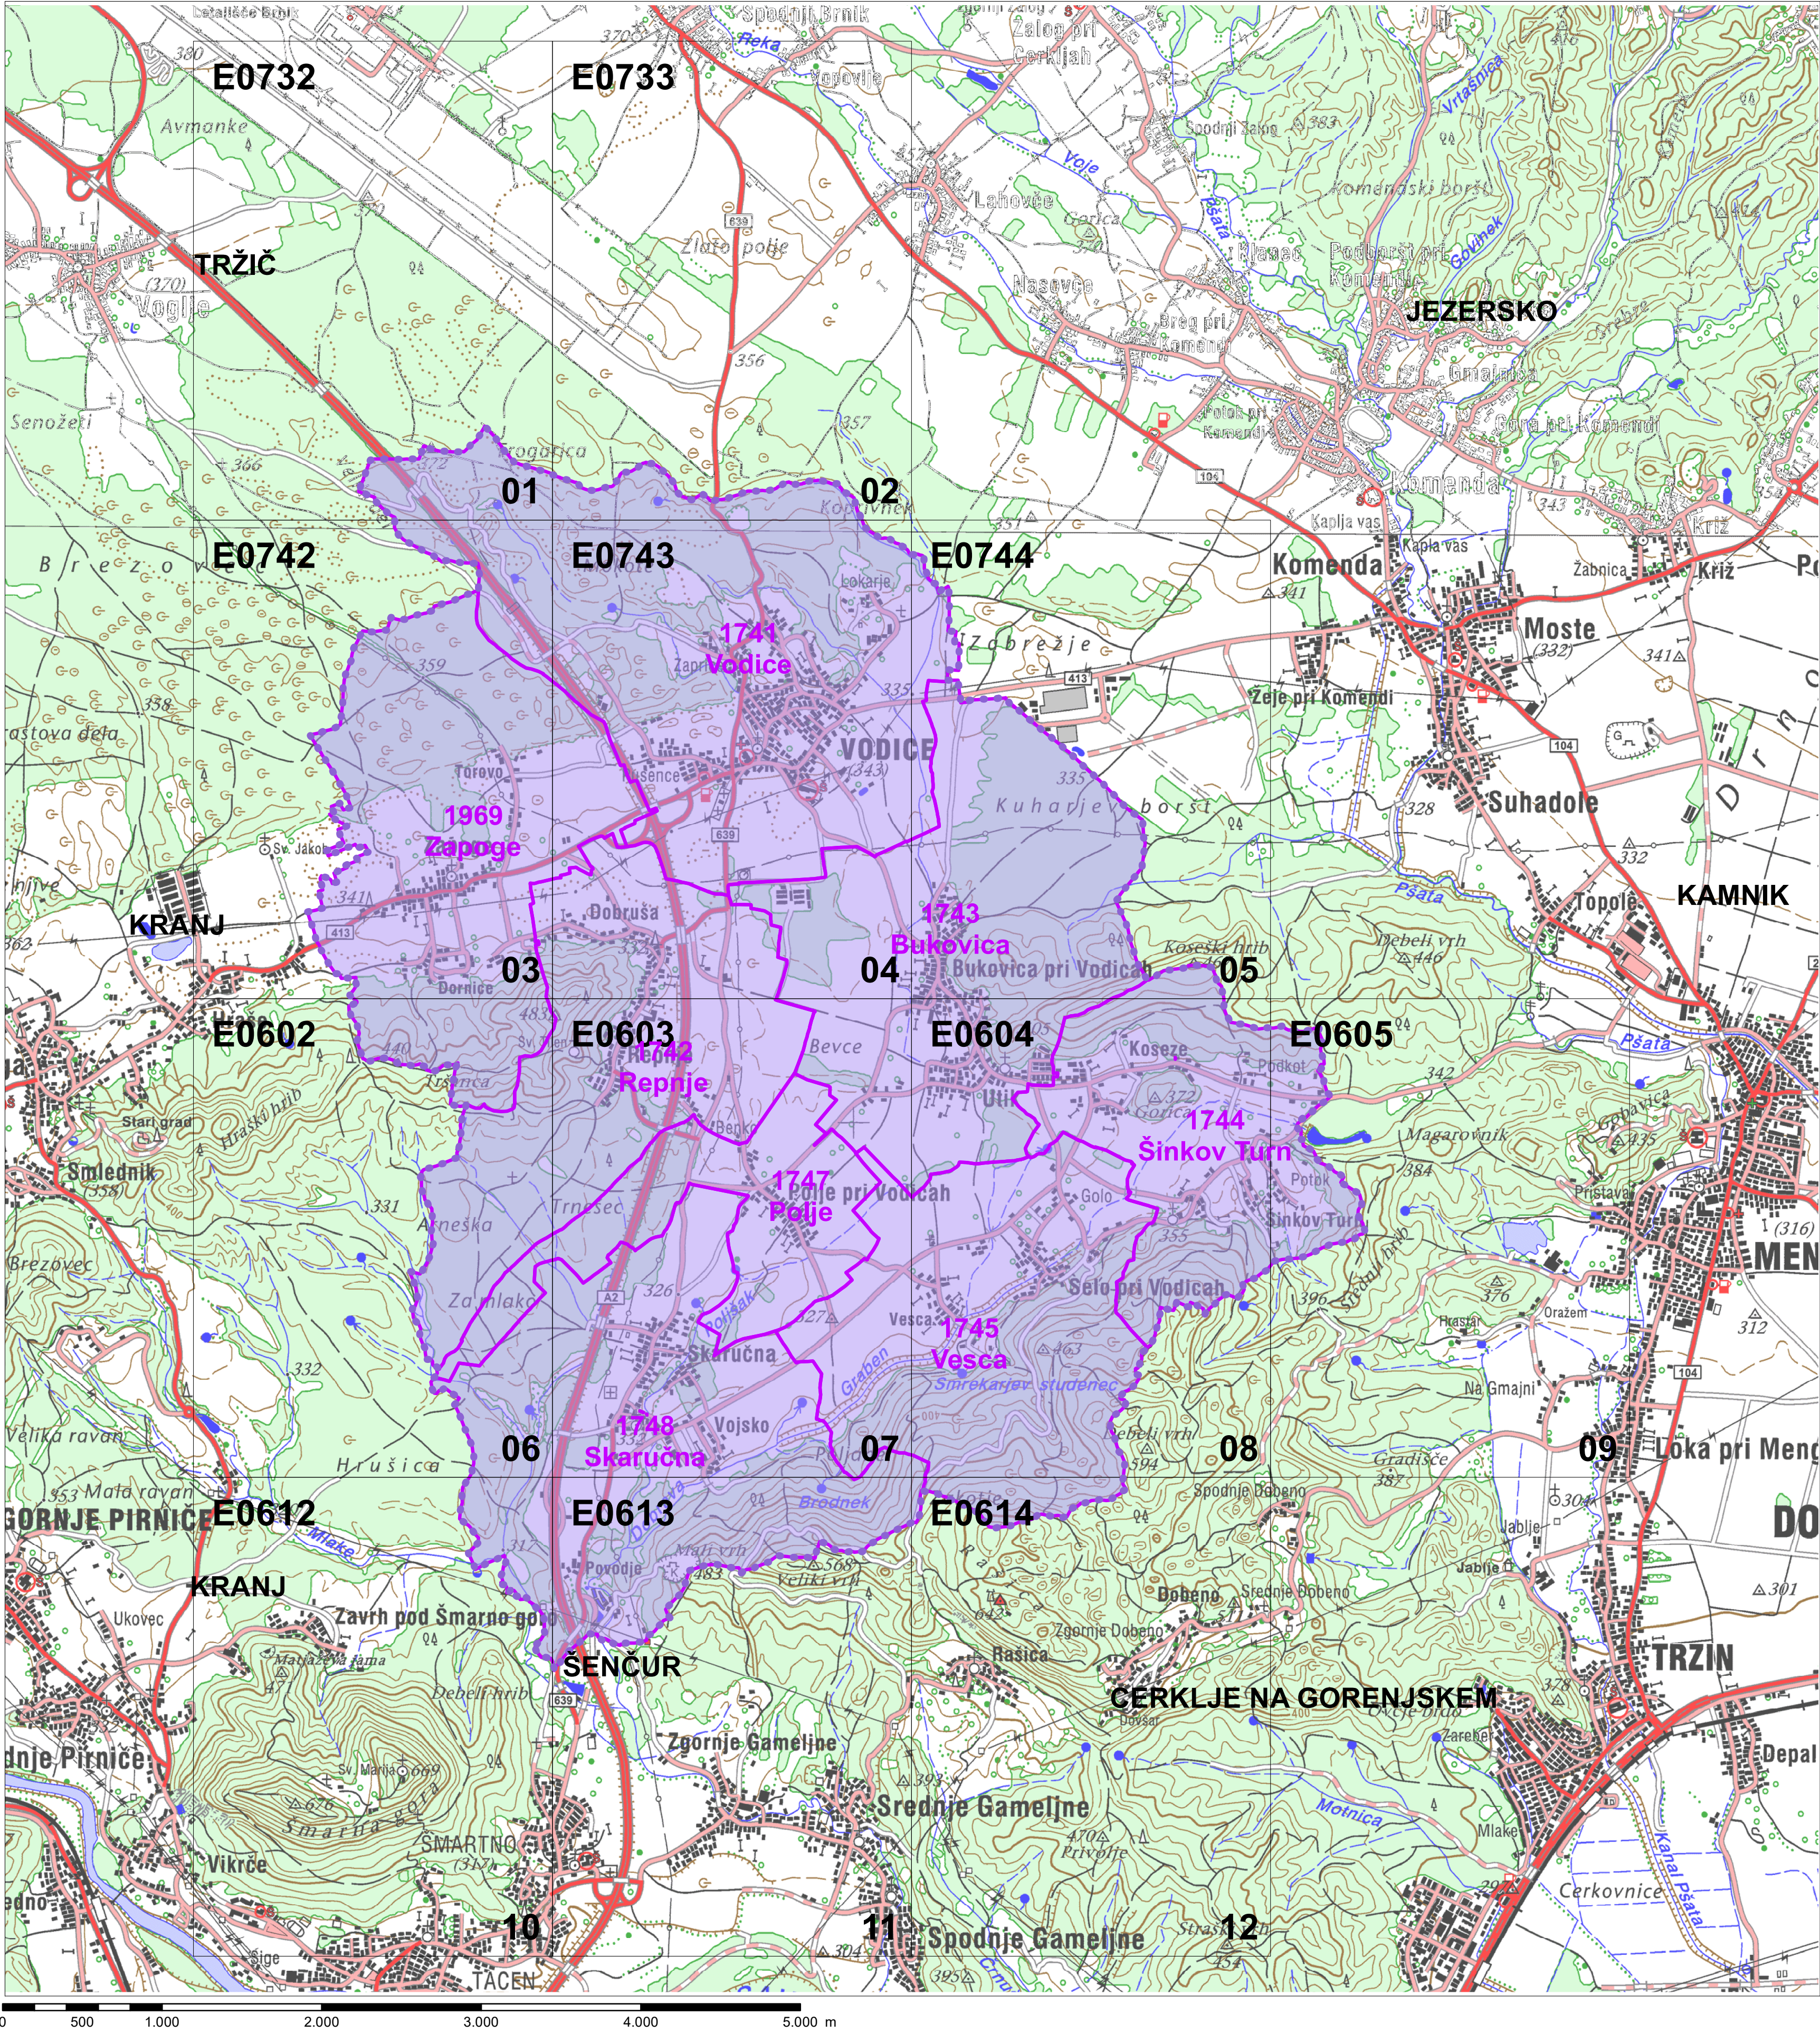


Vir: DTK50, GURS


M= 1:25.000

LEGENDA:

- območje Občine Vodice
- meje katastrskih občin
- meja občine
- 08 pregled mreže listov kart v merilu 1: 5 000

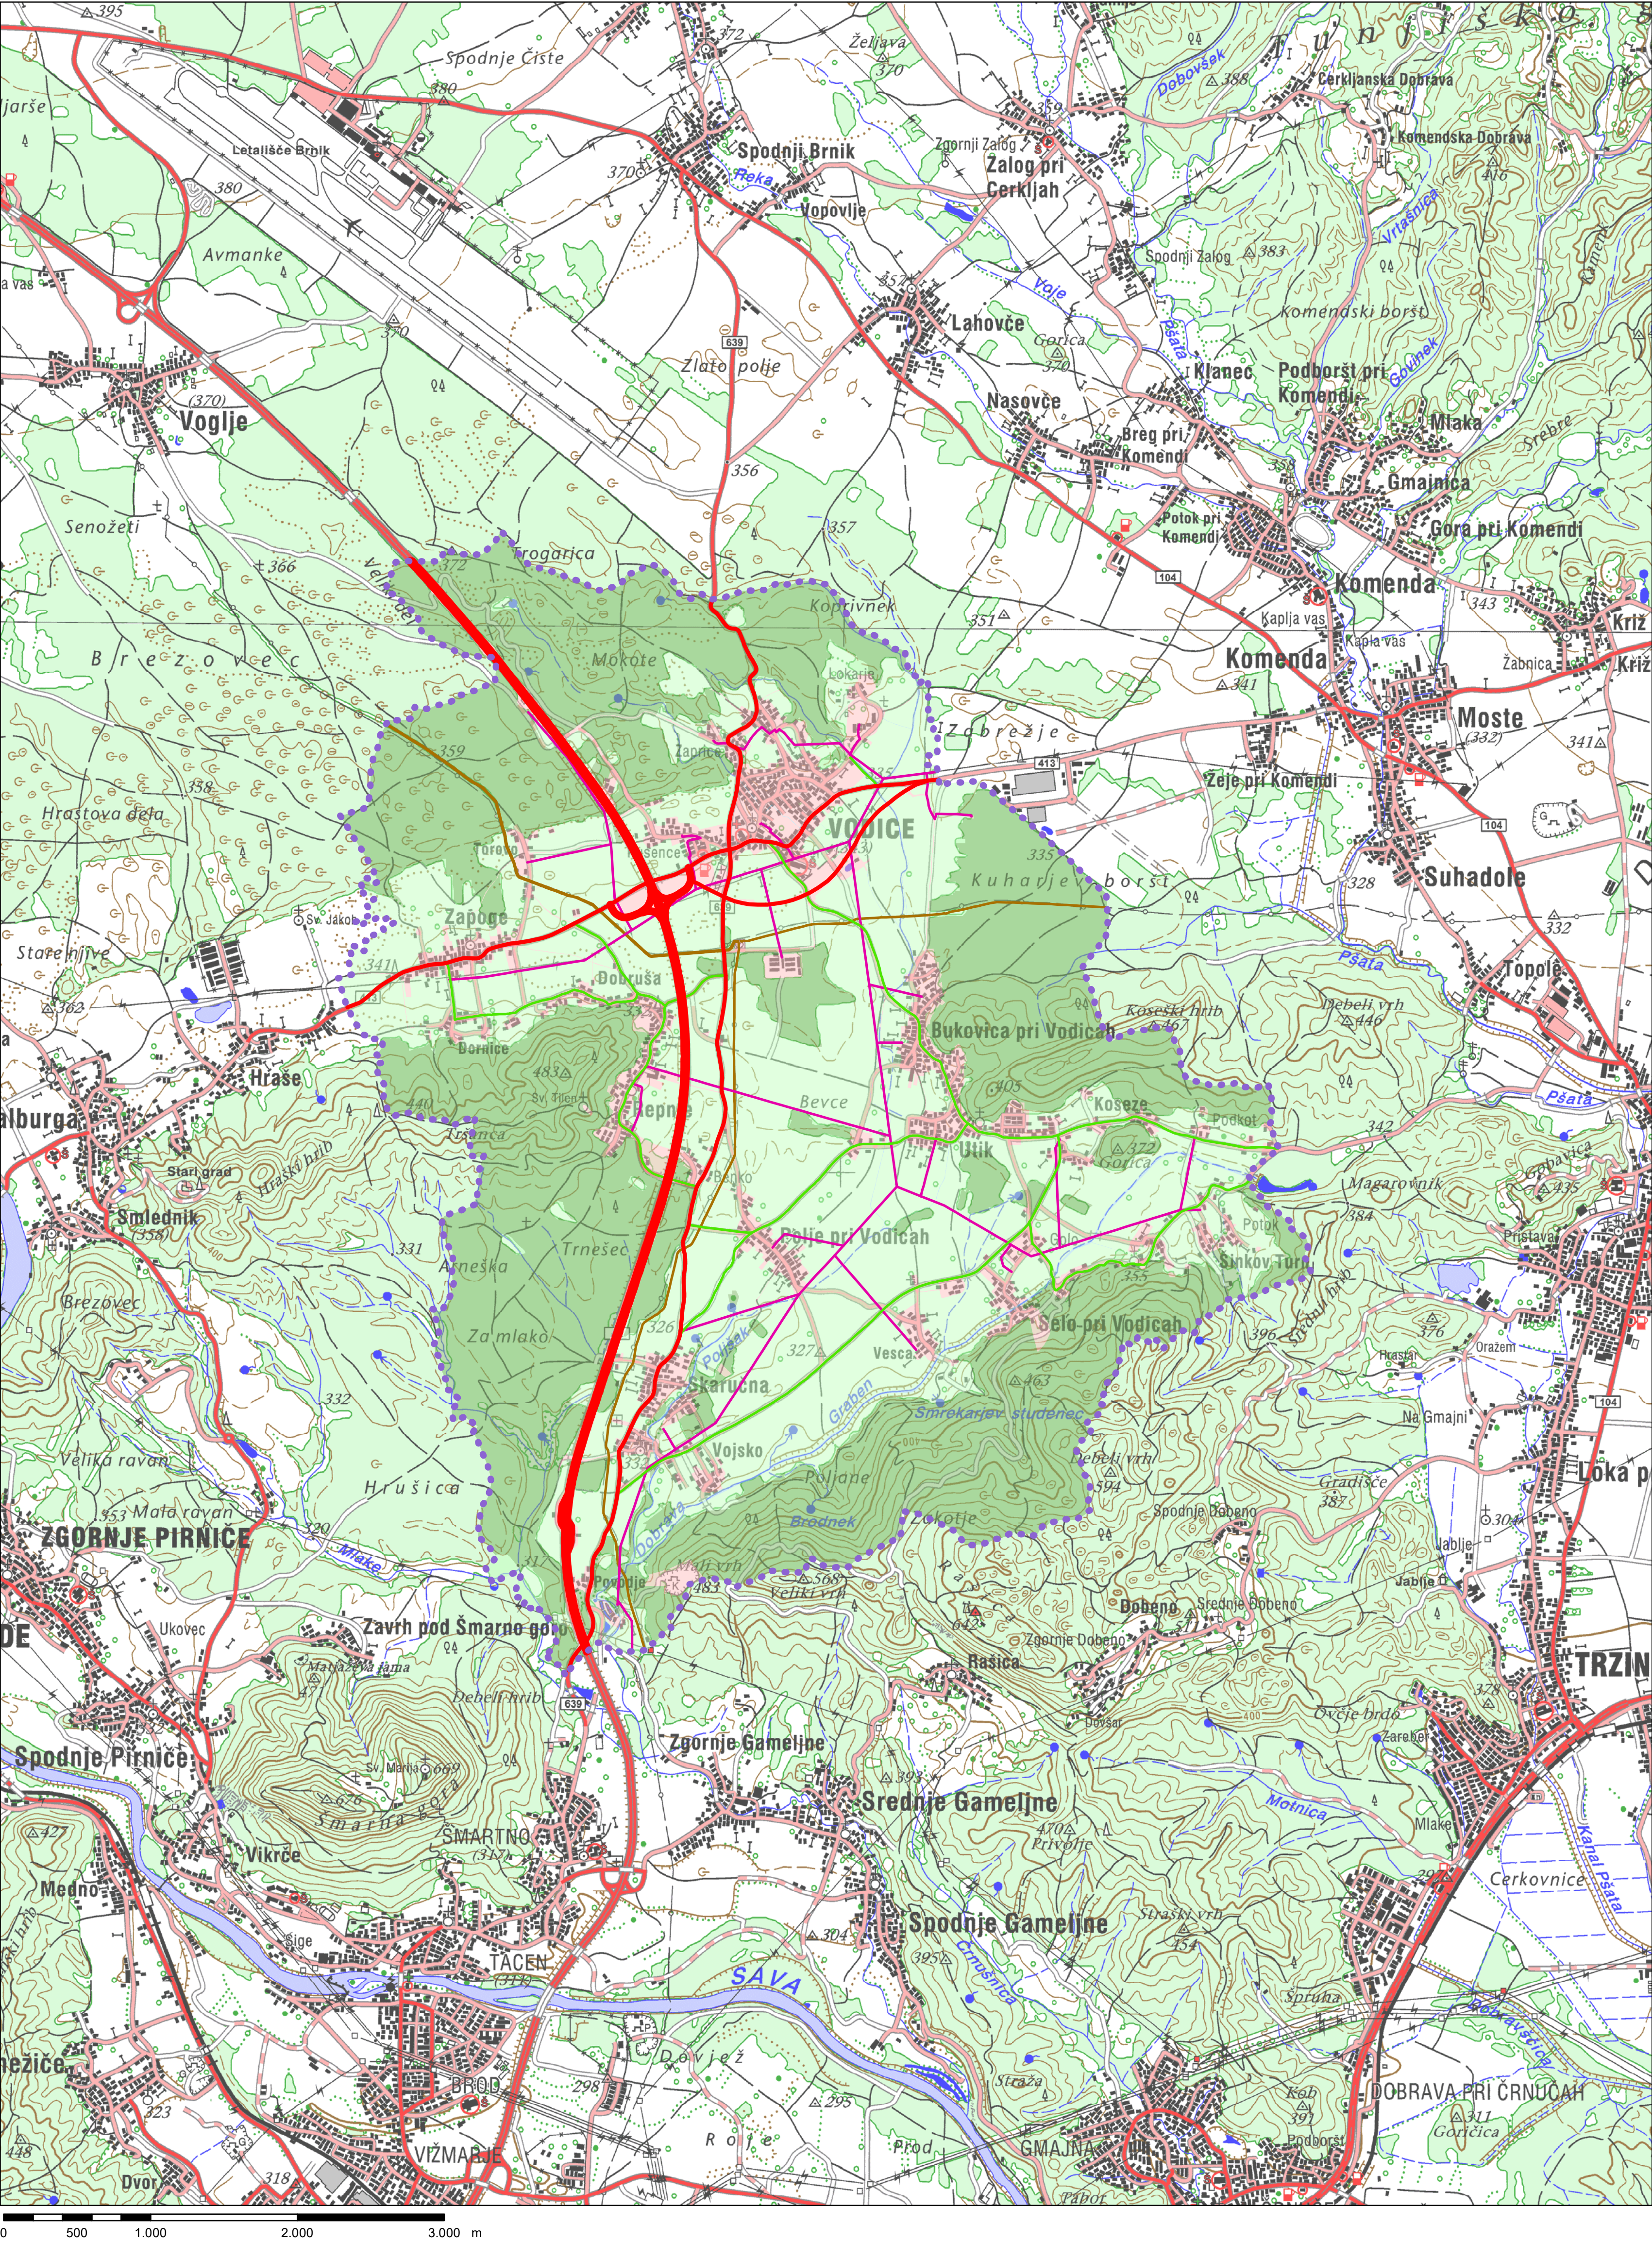


OBČINA VODICE

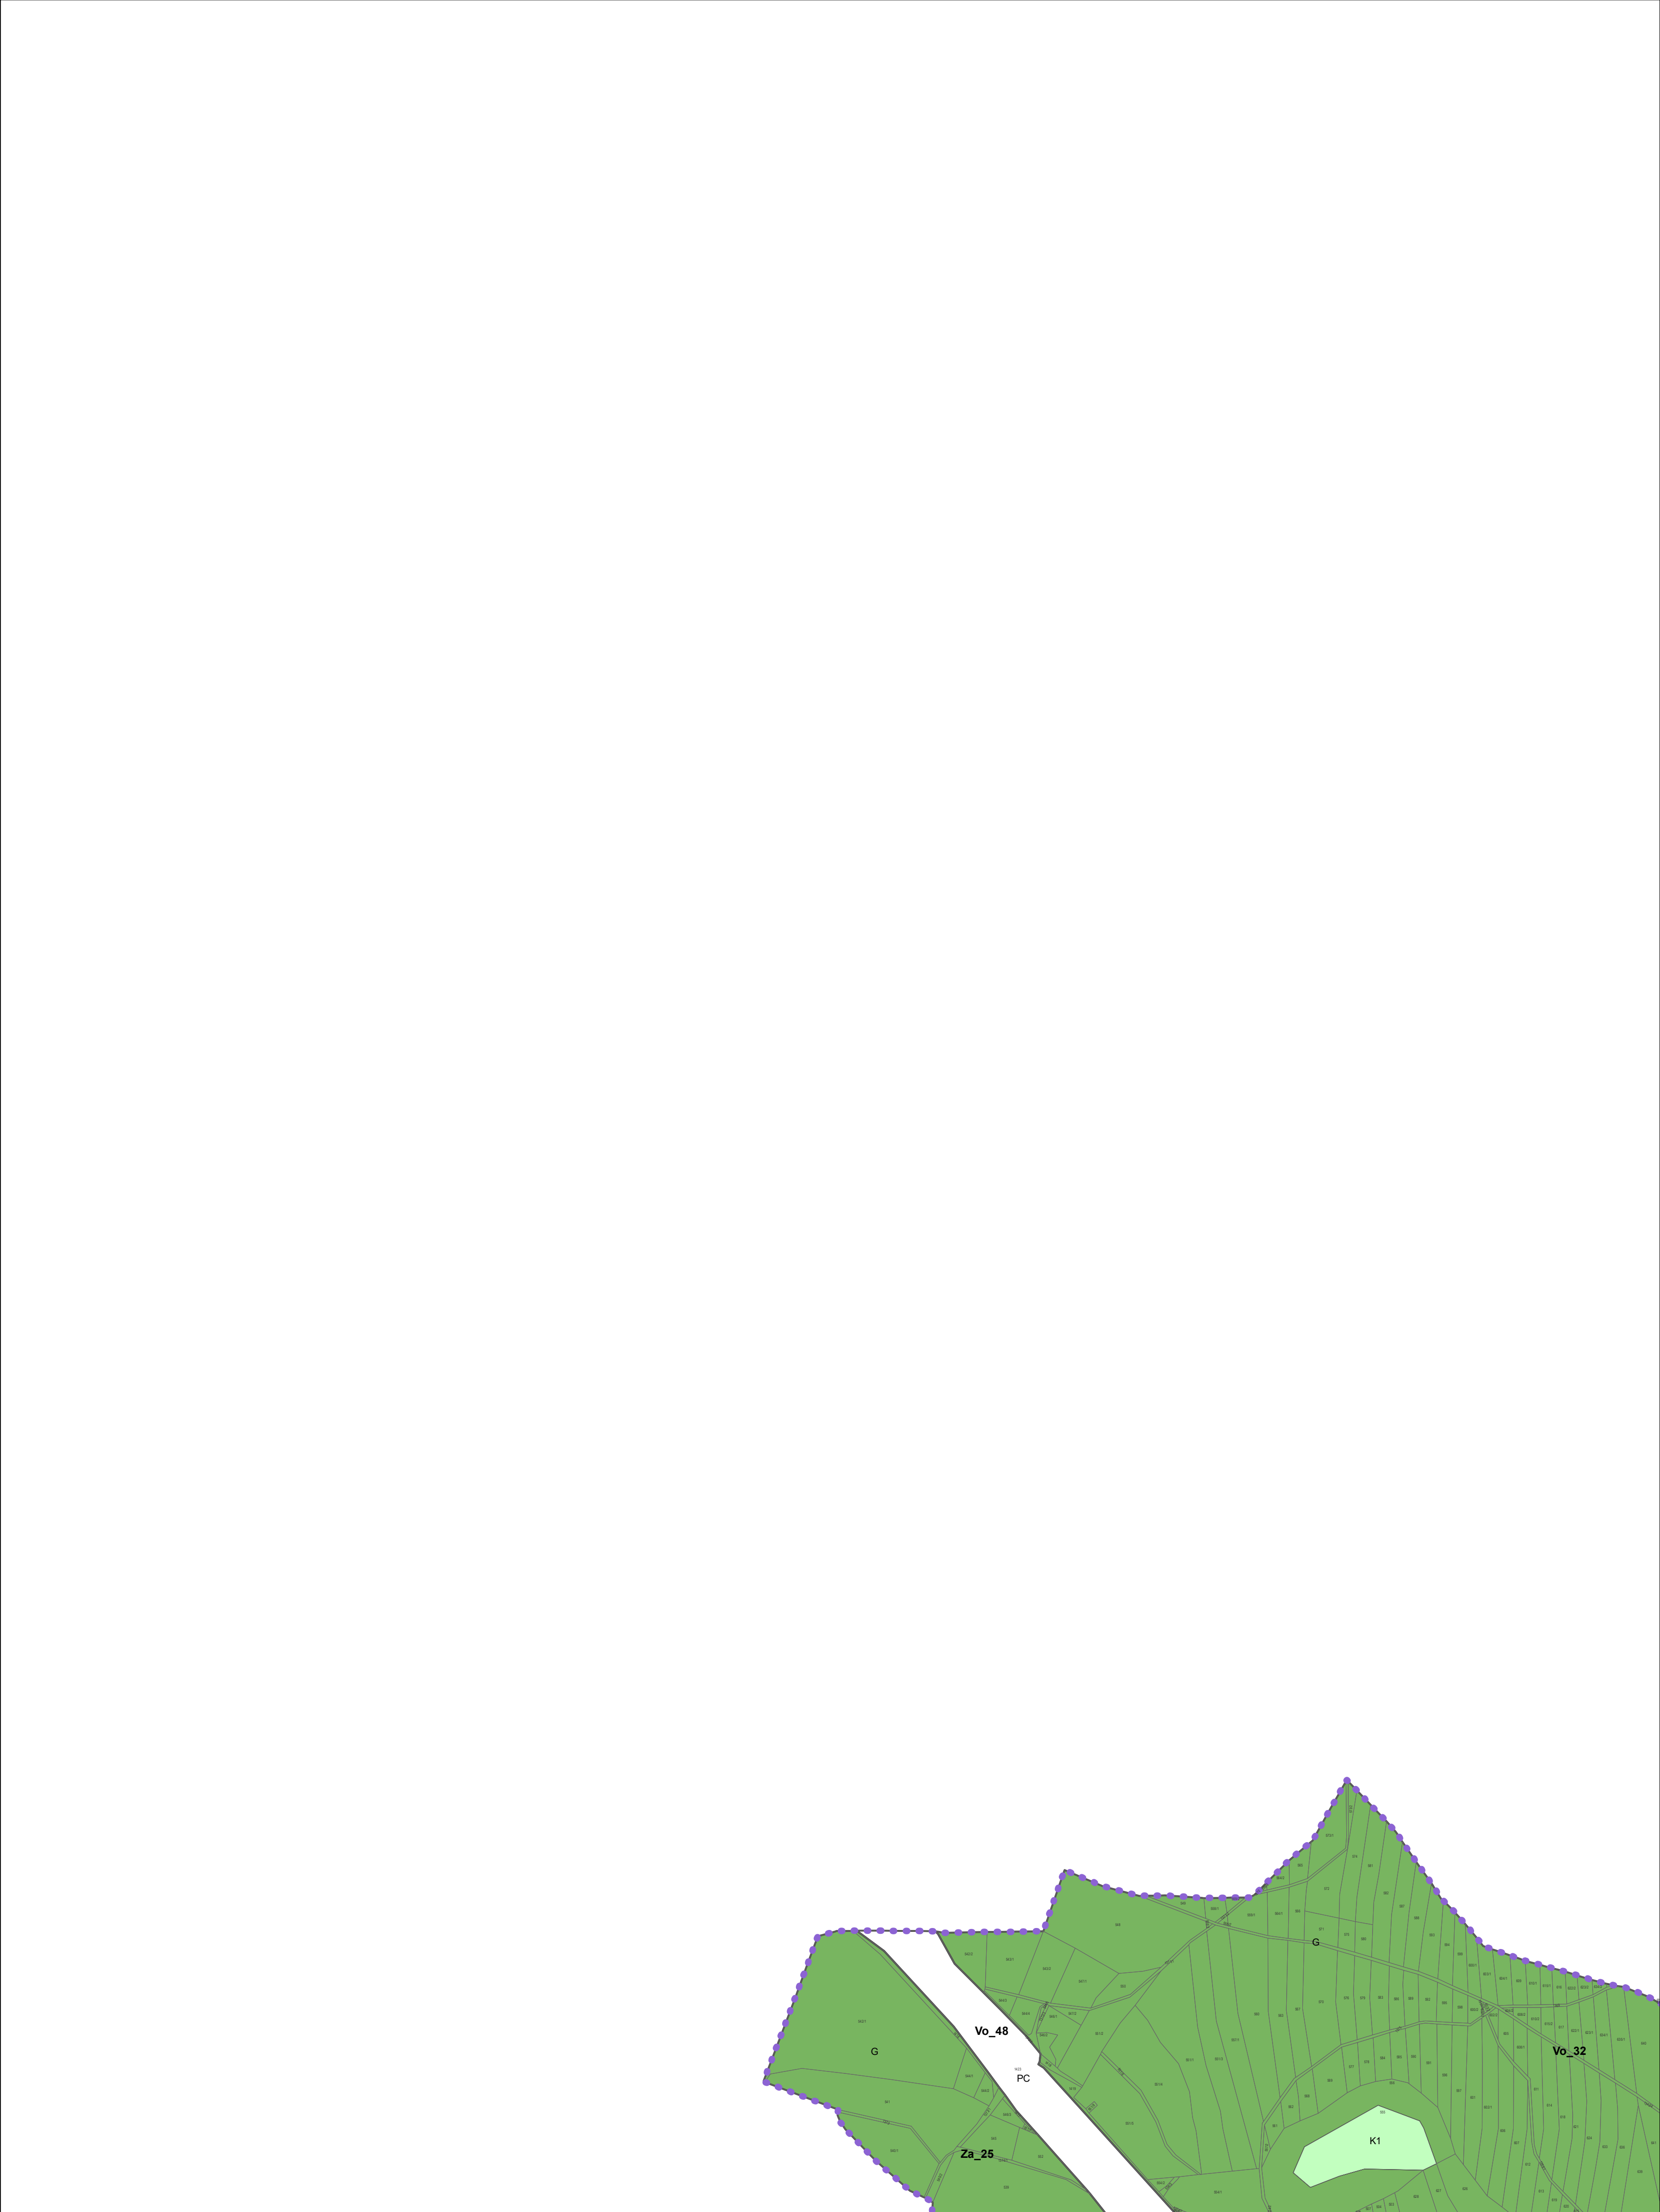

0 50 100 200 300 400 500 m


Vir: GURS, OPN Vodice

M = 1:5.000

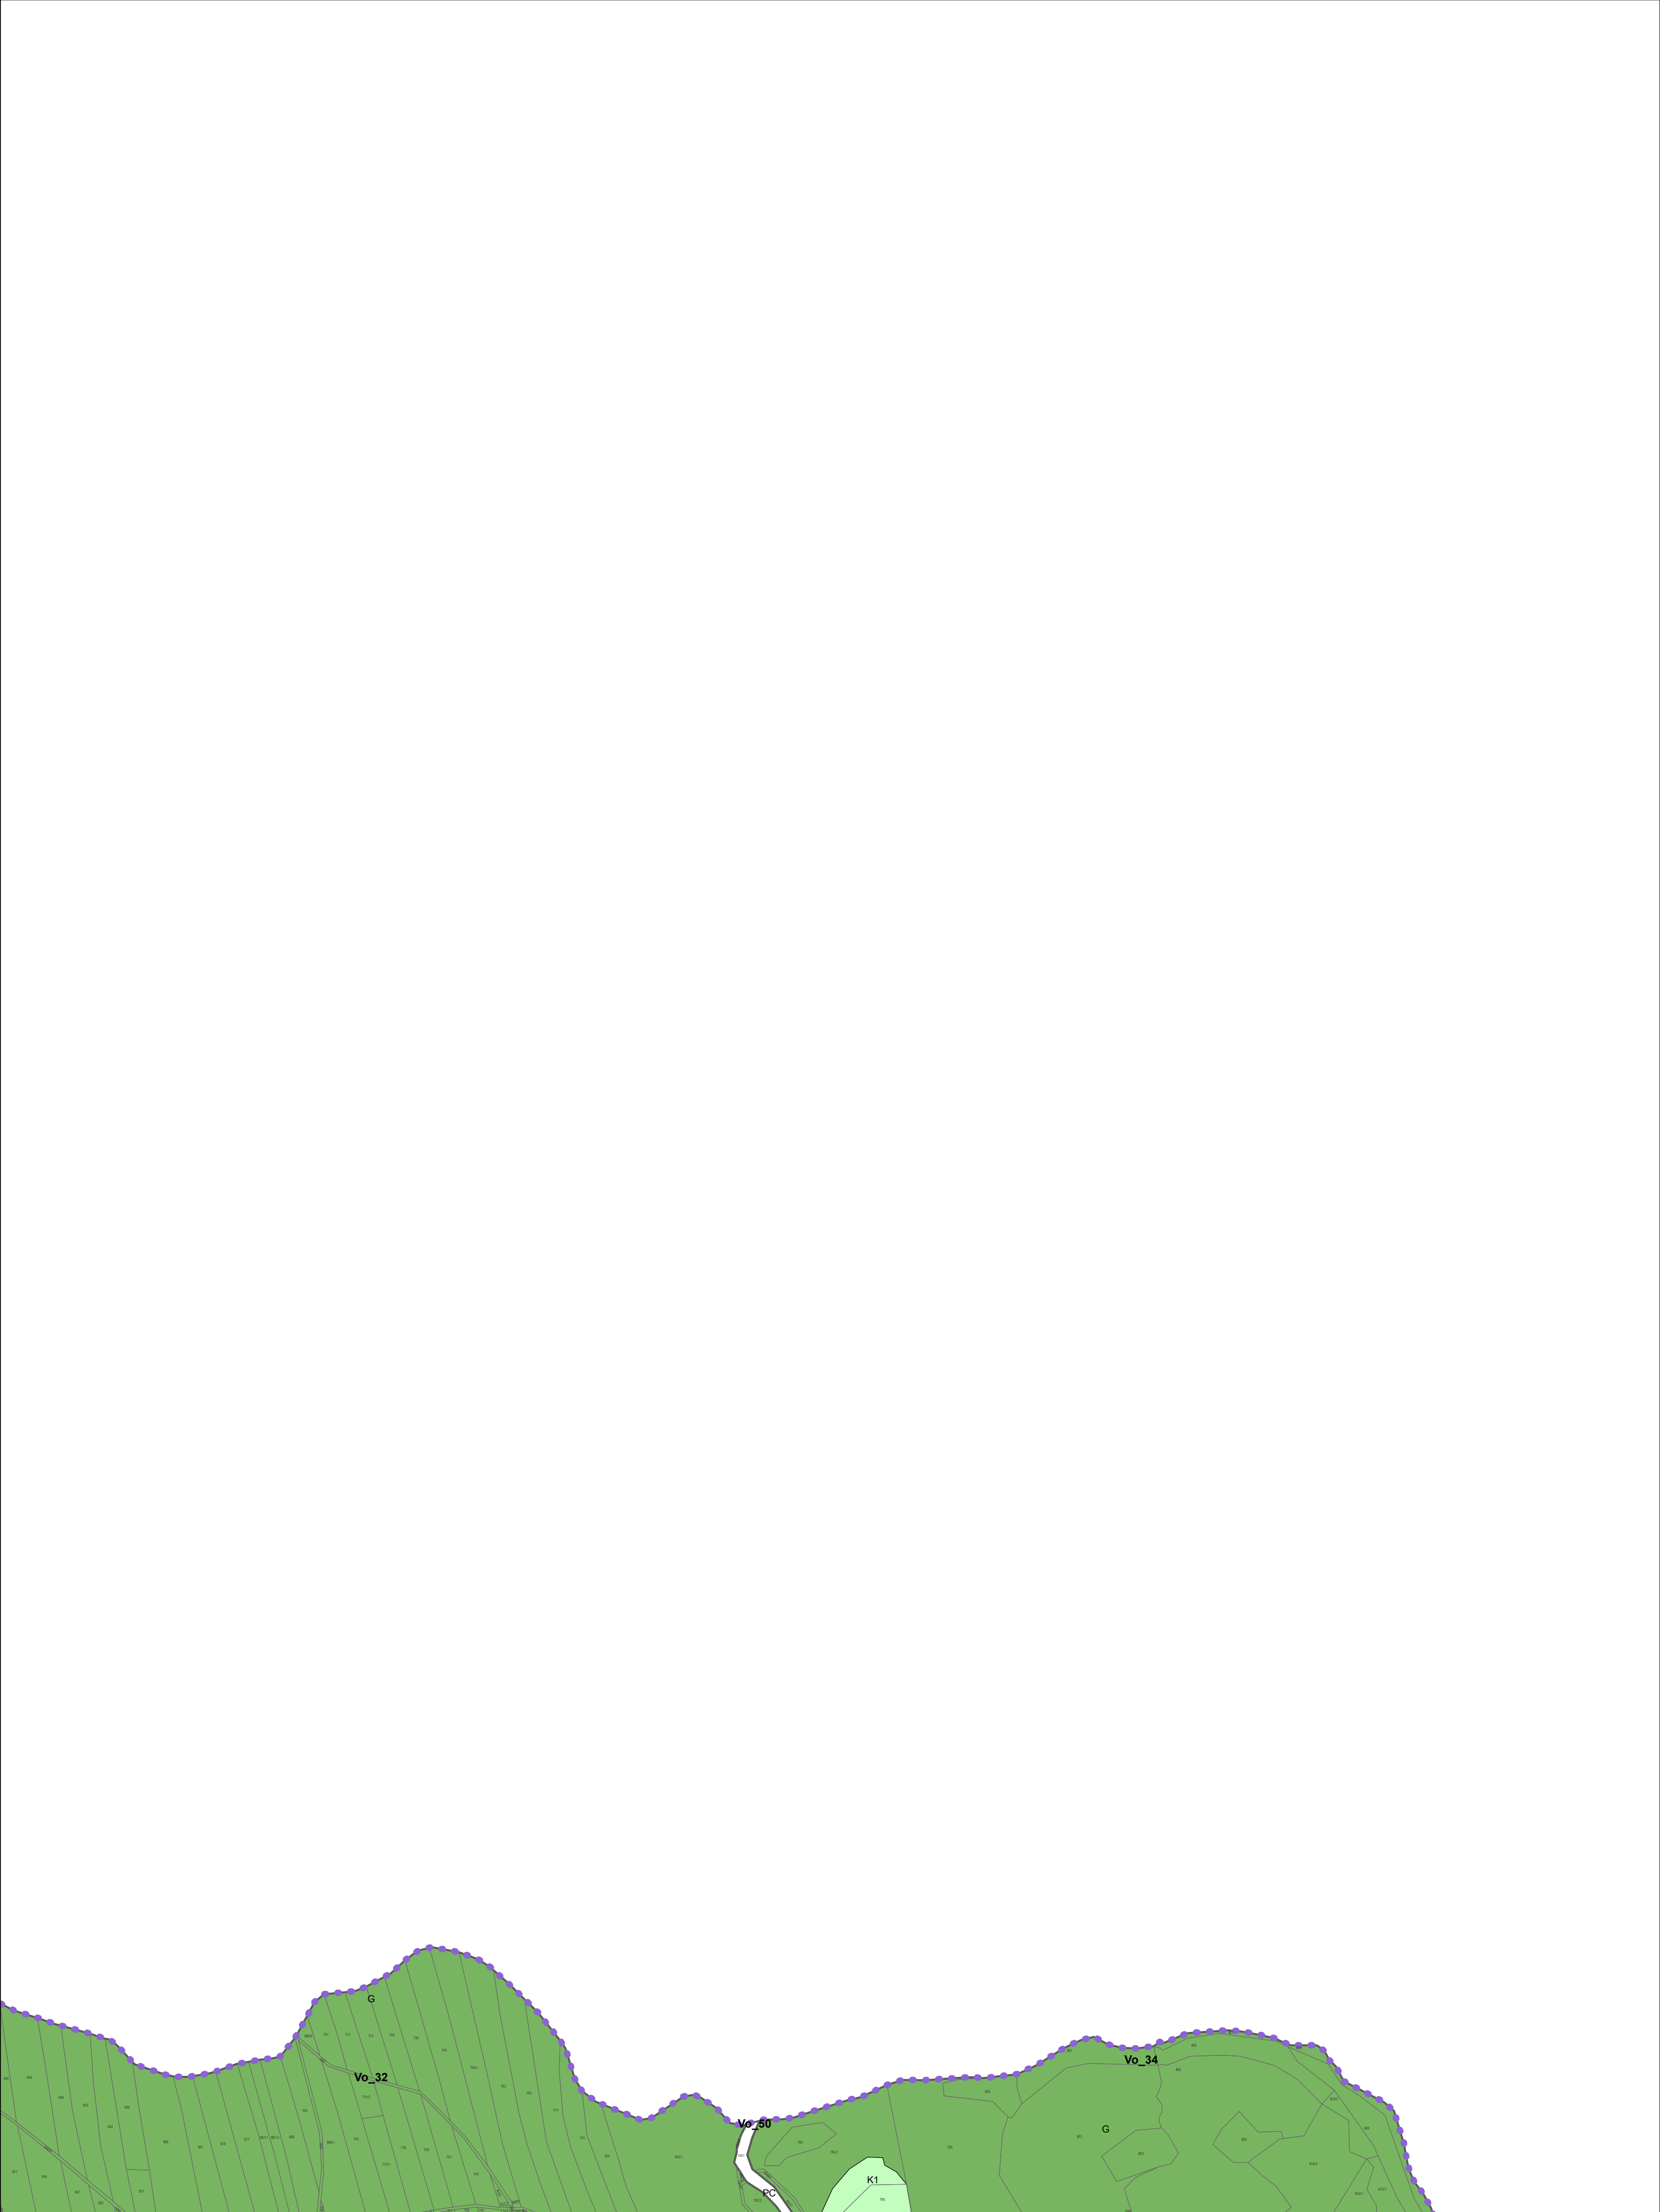

Vir: GURS, OPN Vodice


M = 1:5.000

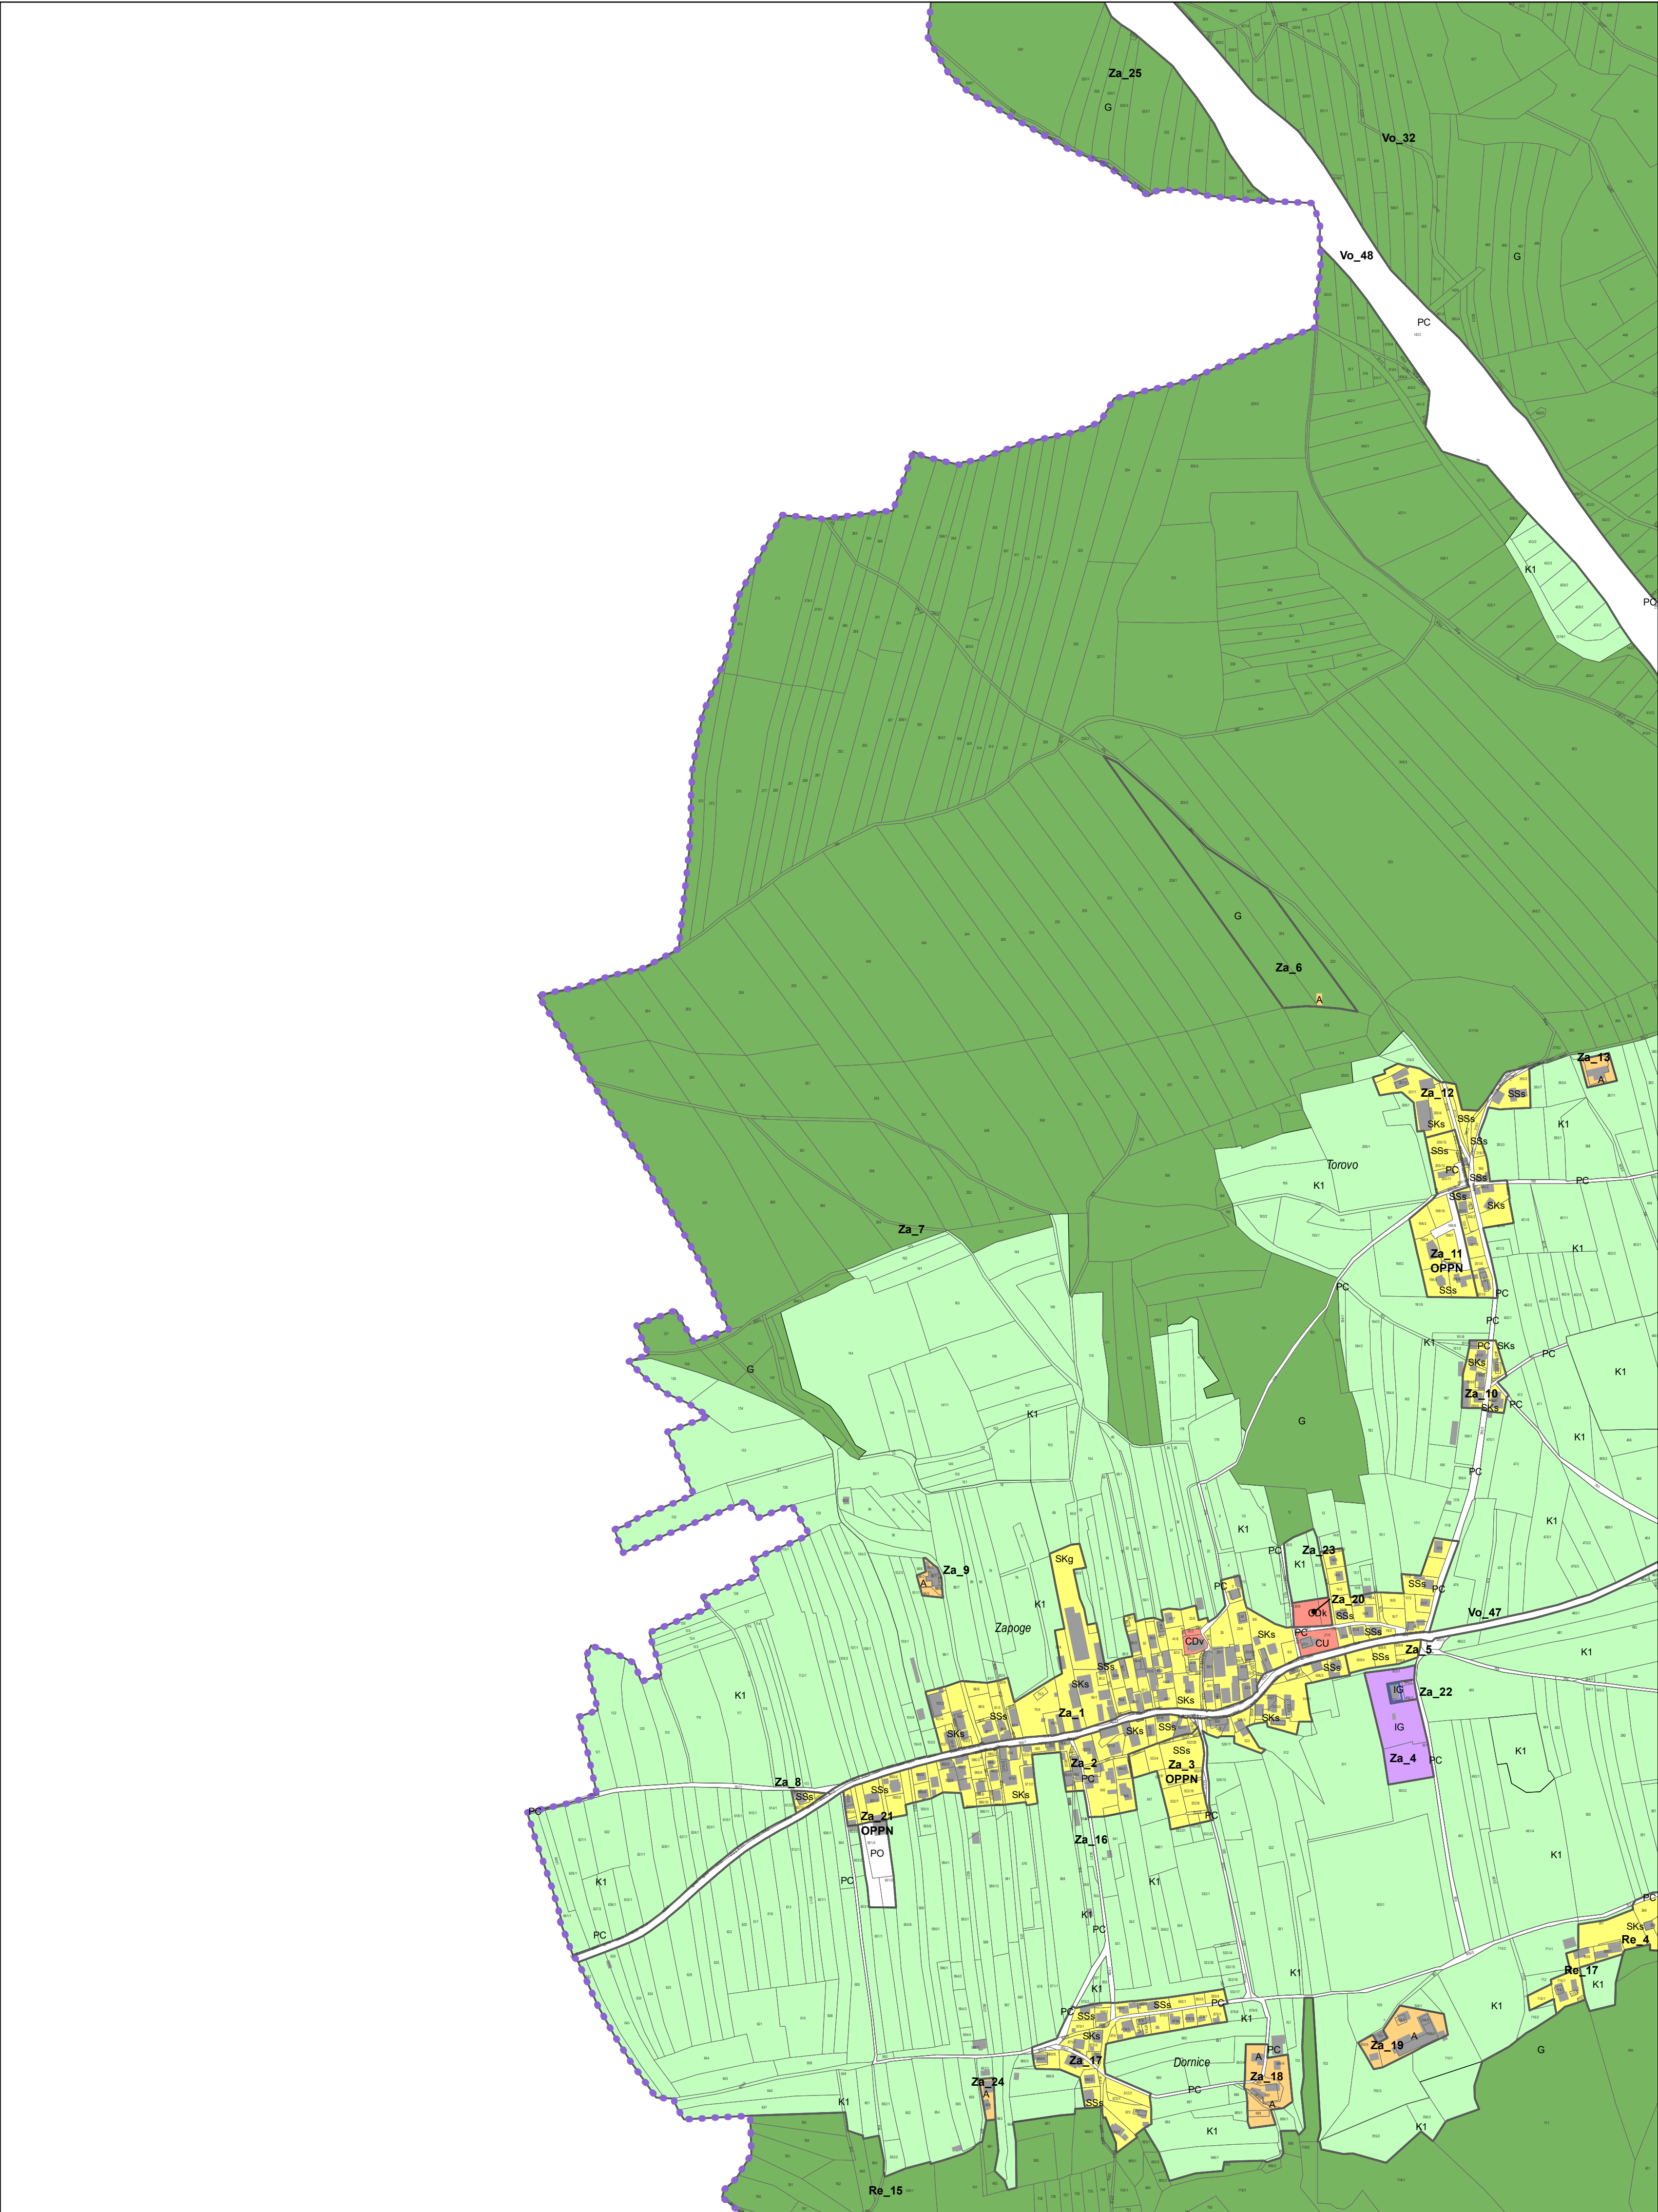

0 50 100 200 300 400 500 m


Vir: GURS, OPN Vodice

M = 1:5.000

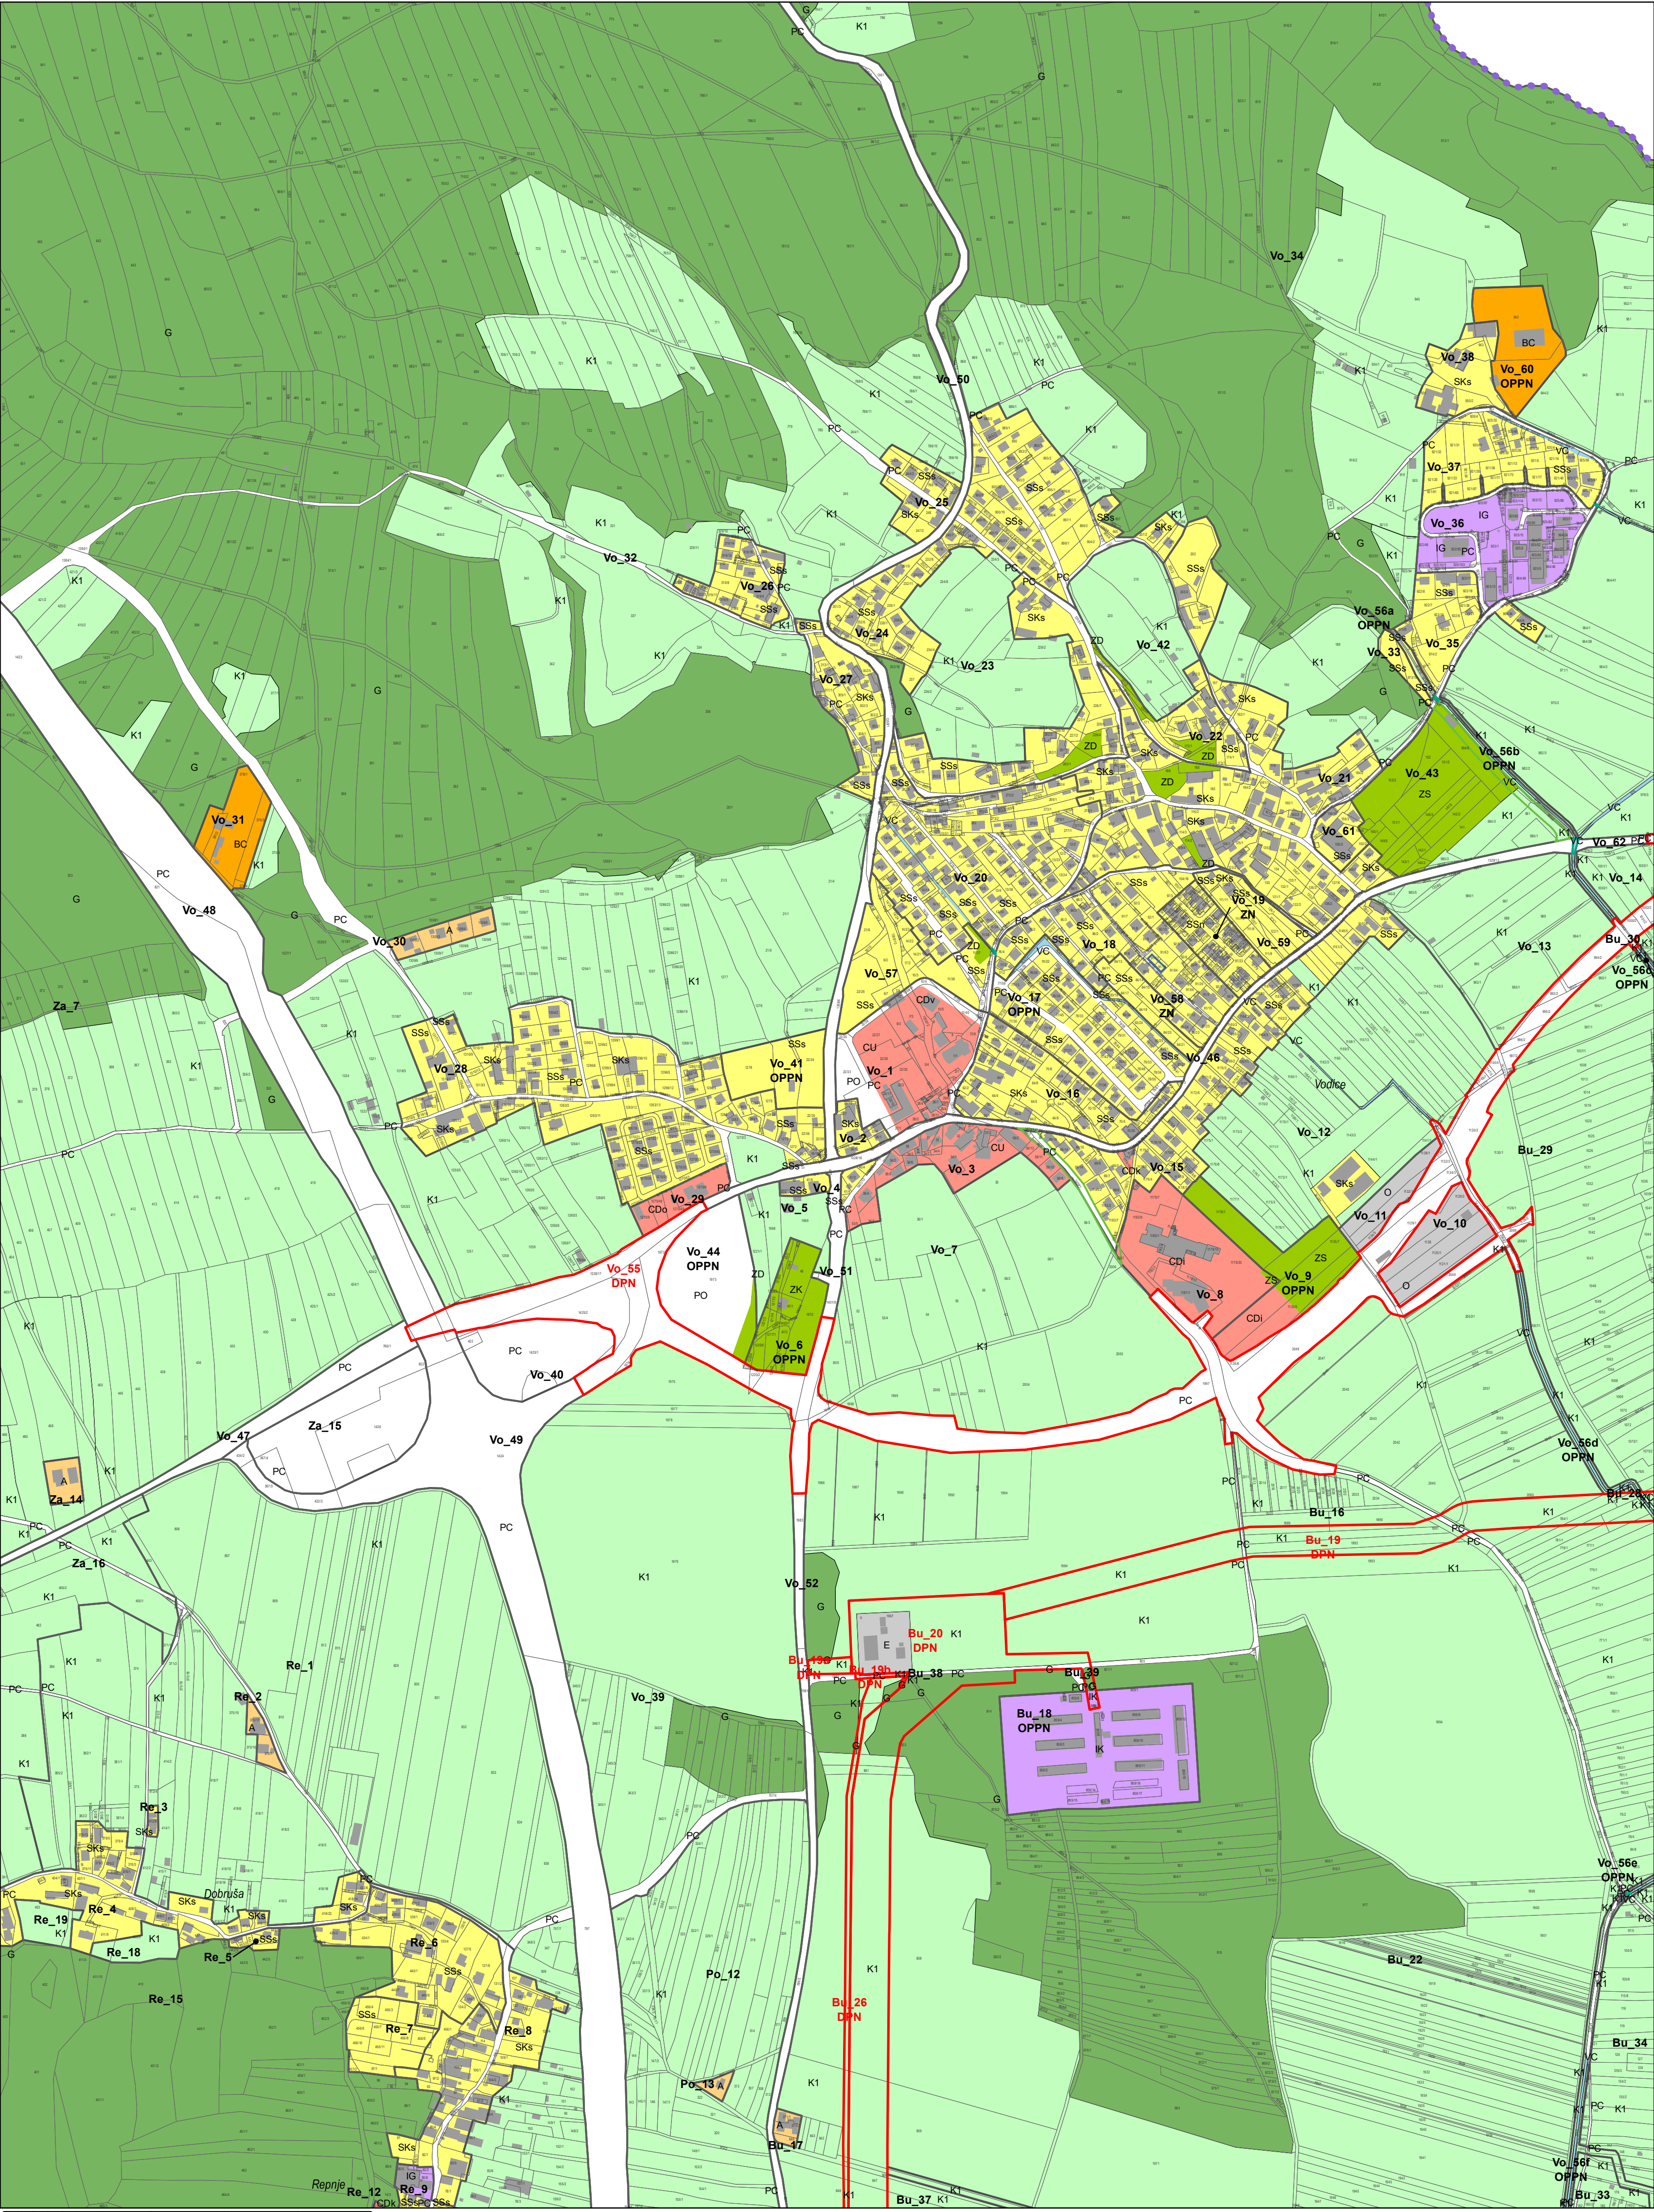


Vir: GURS, OPN Vodice

M = 1:5.000

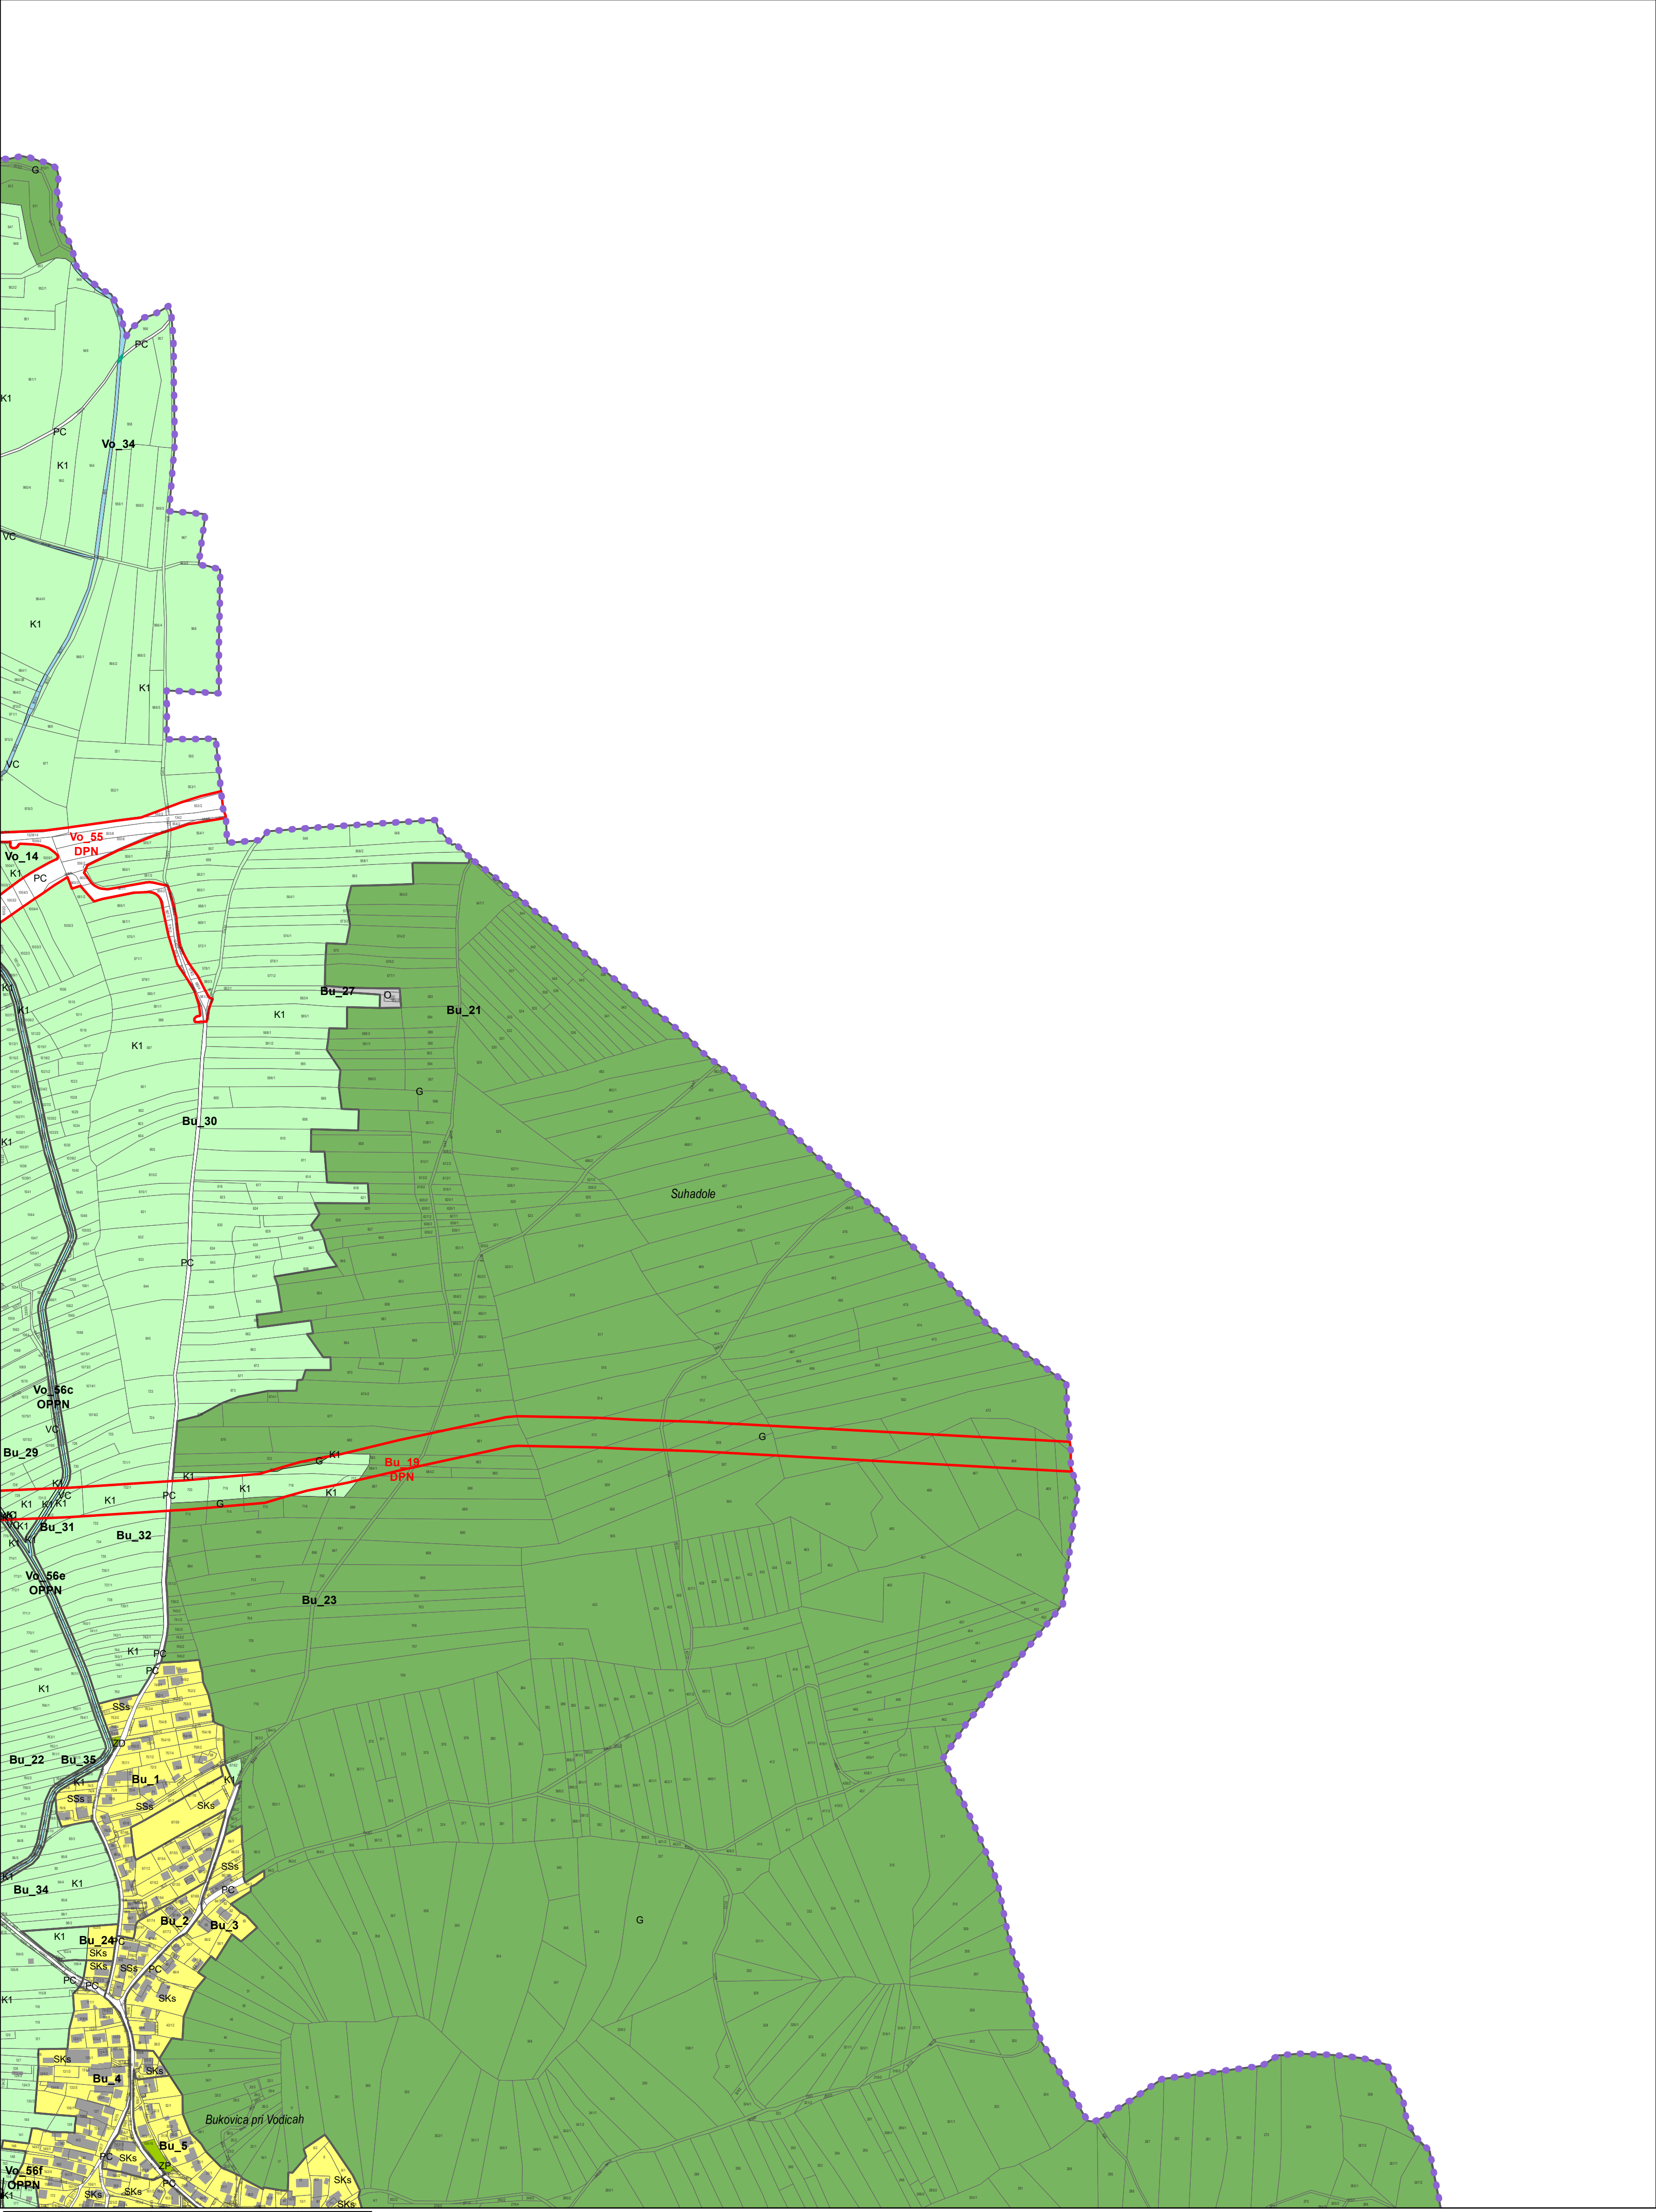

Vir: GURS, OPN Vodice


M = 1:5.000

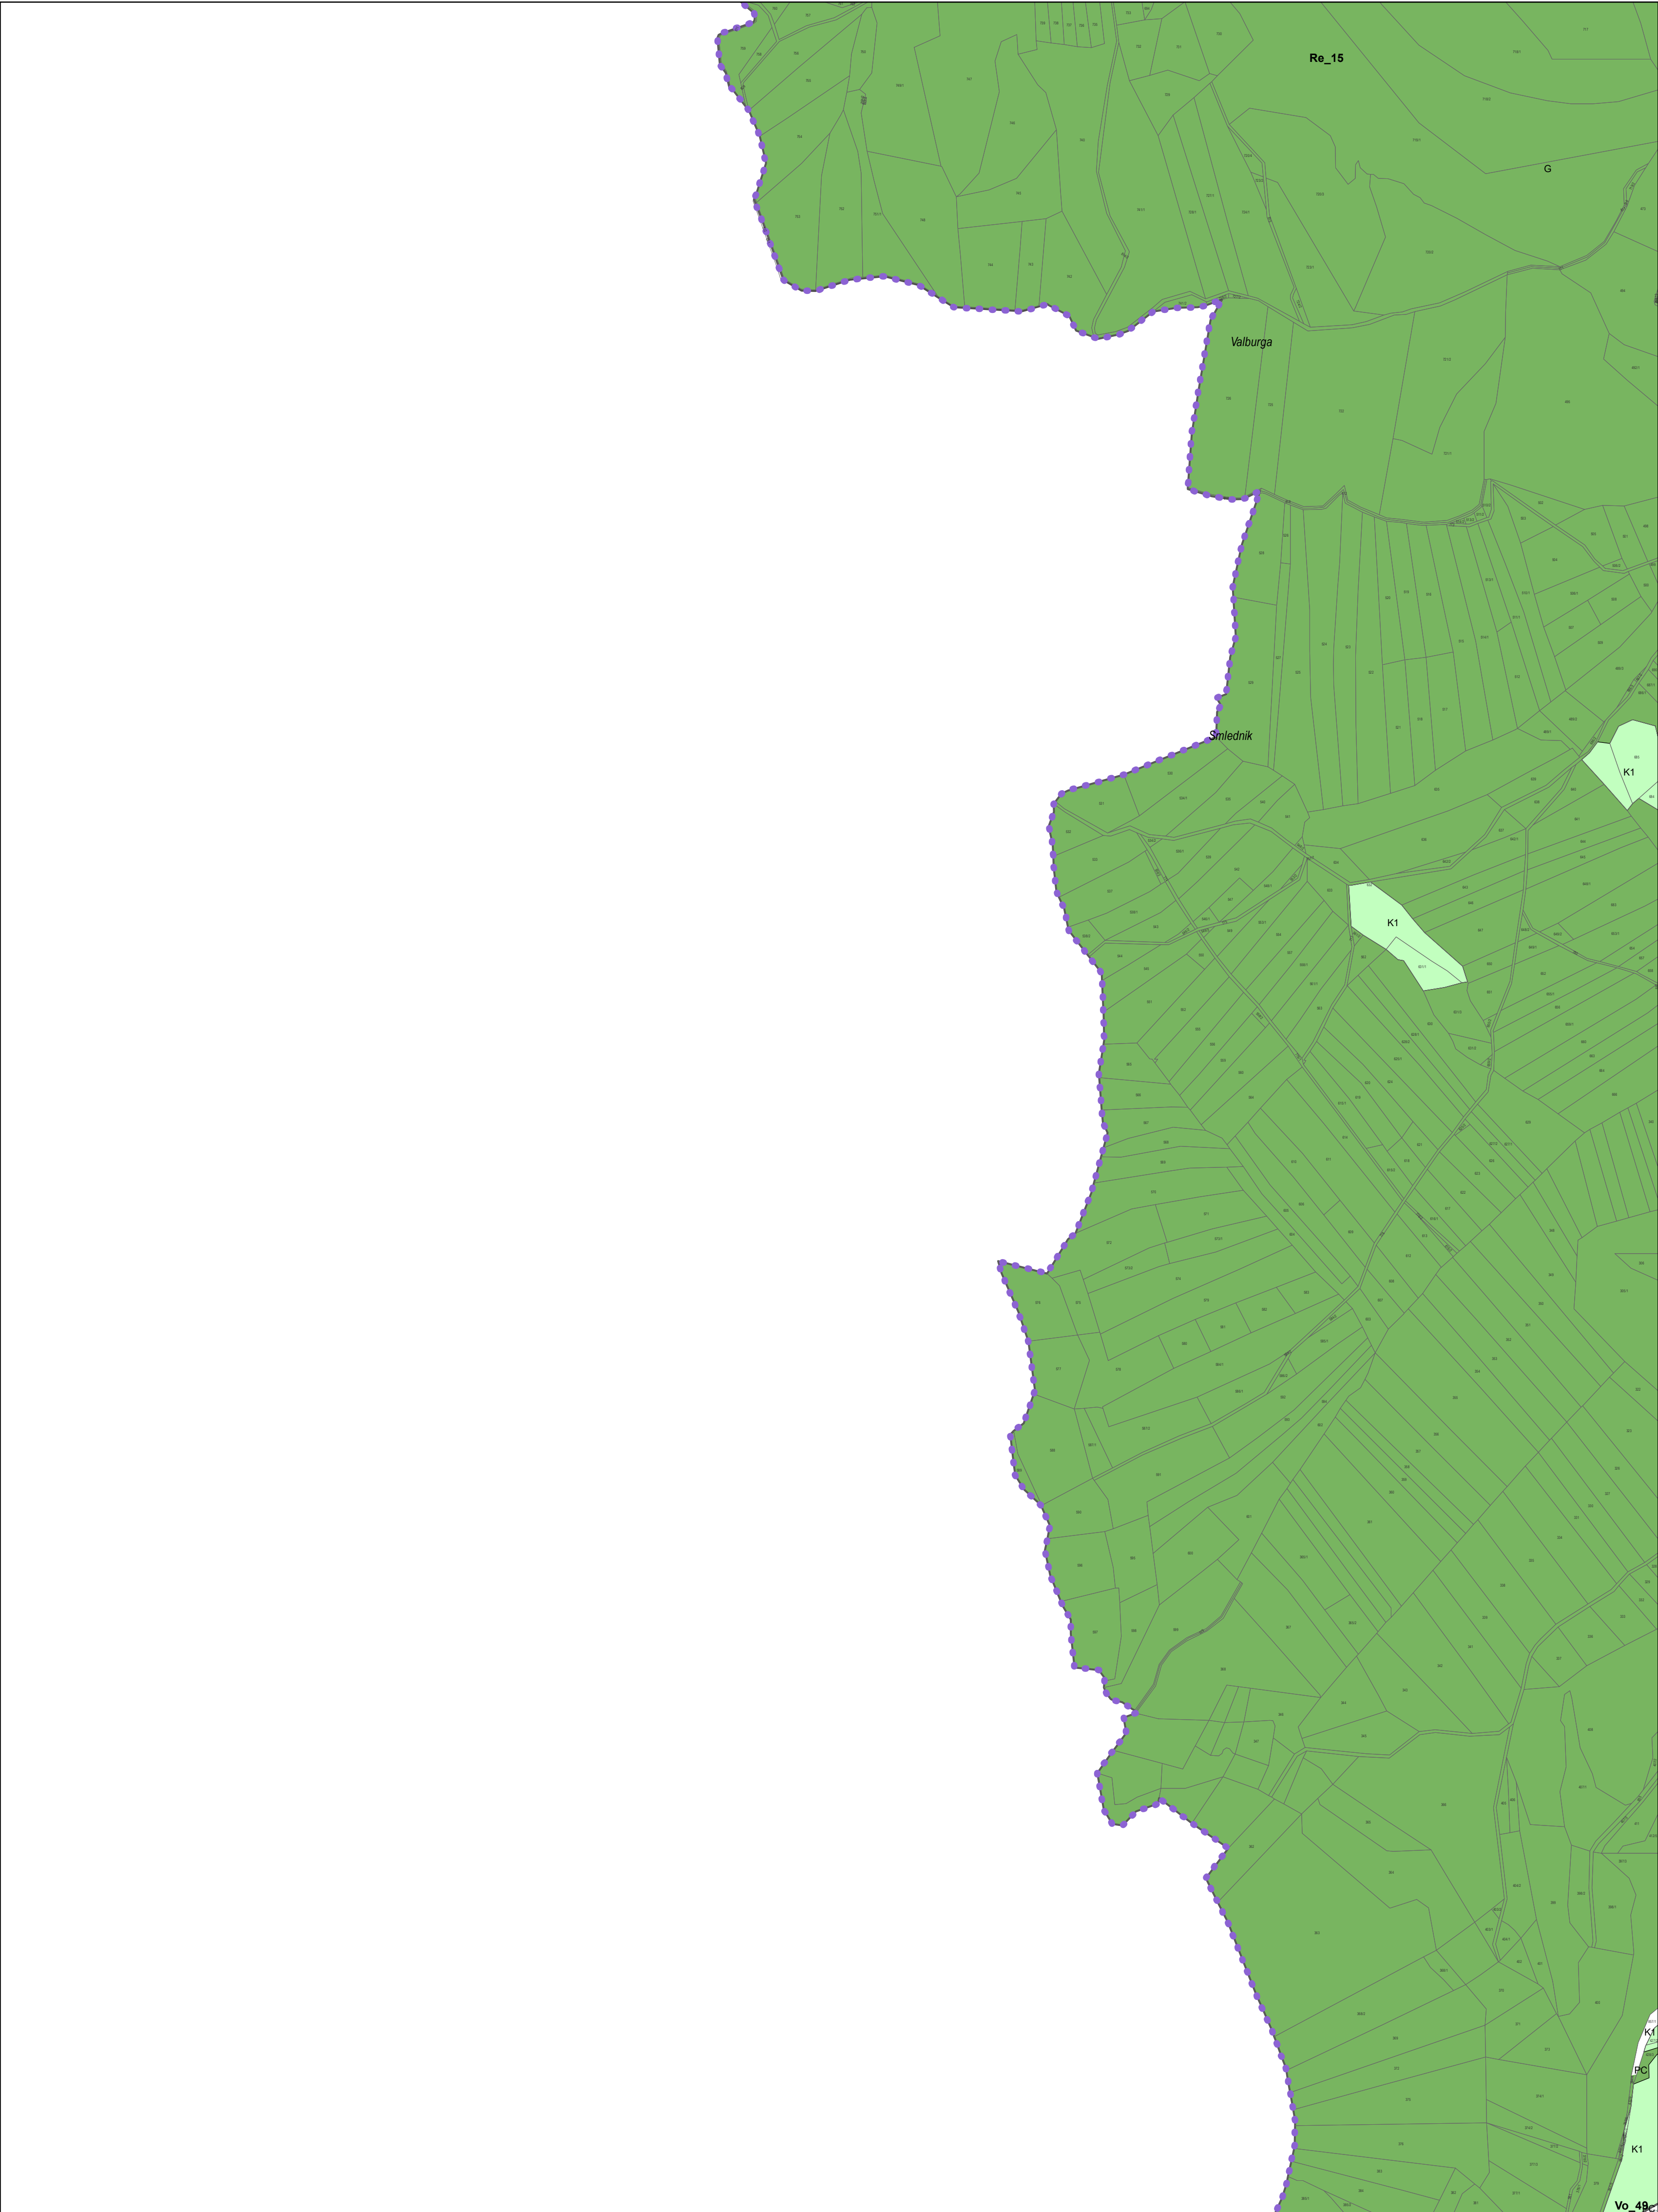

0 50 100 200 300 400 500 m

Vir: GURS, OPN Vodice


M = 1:5.000

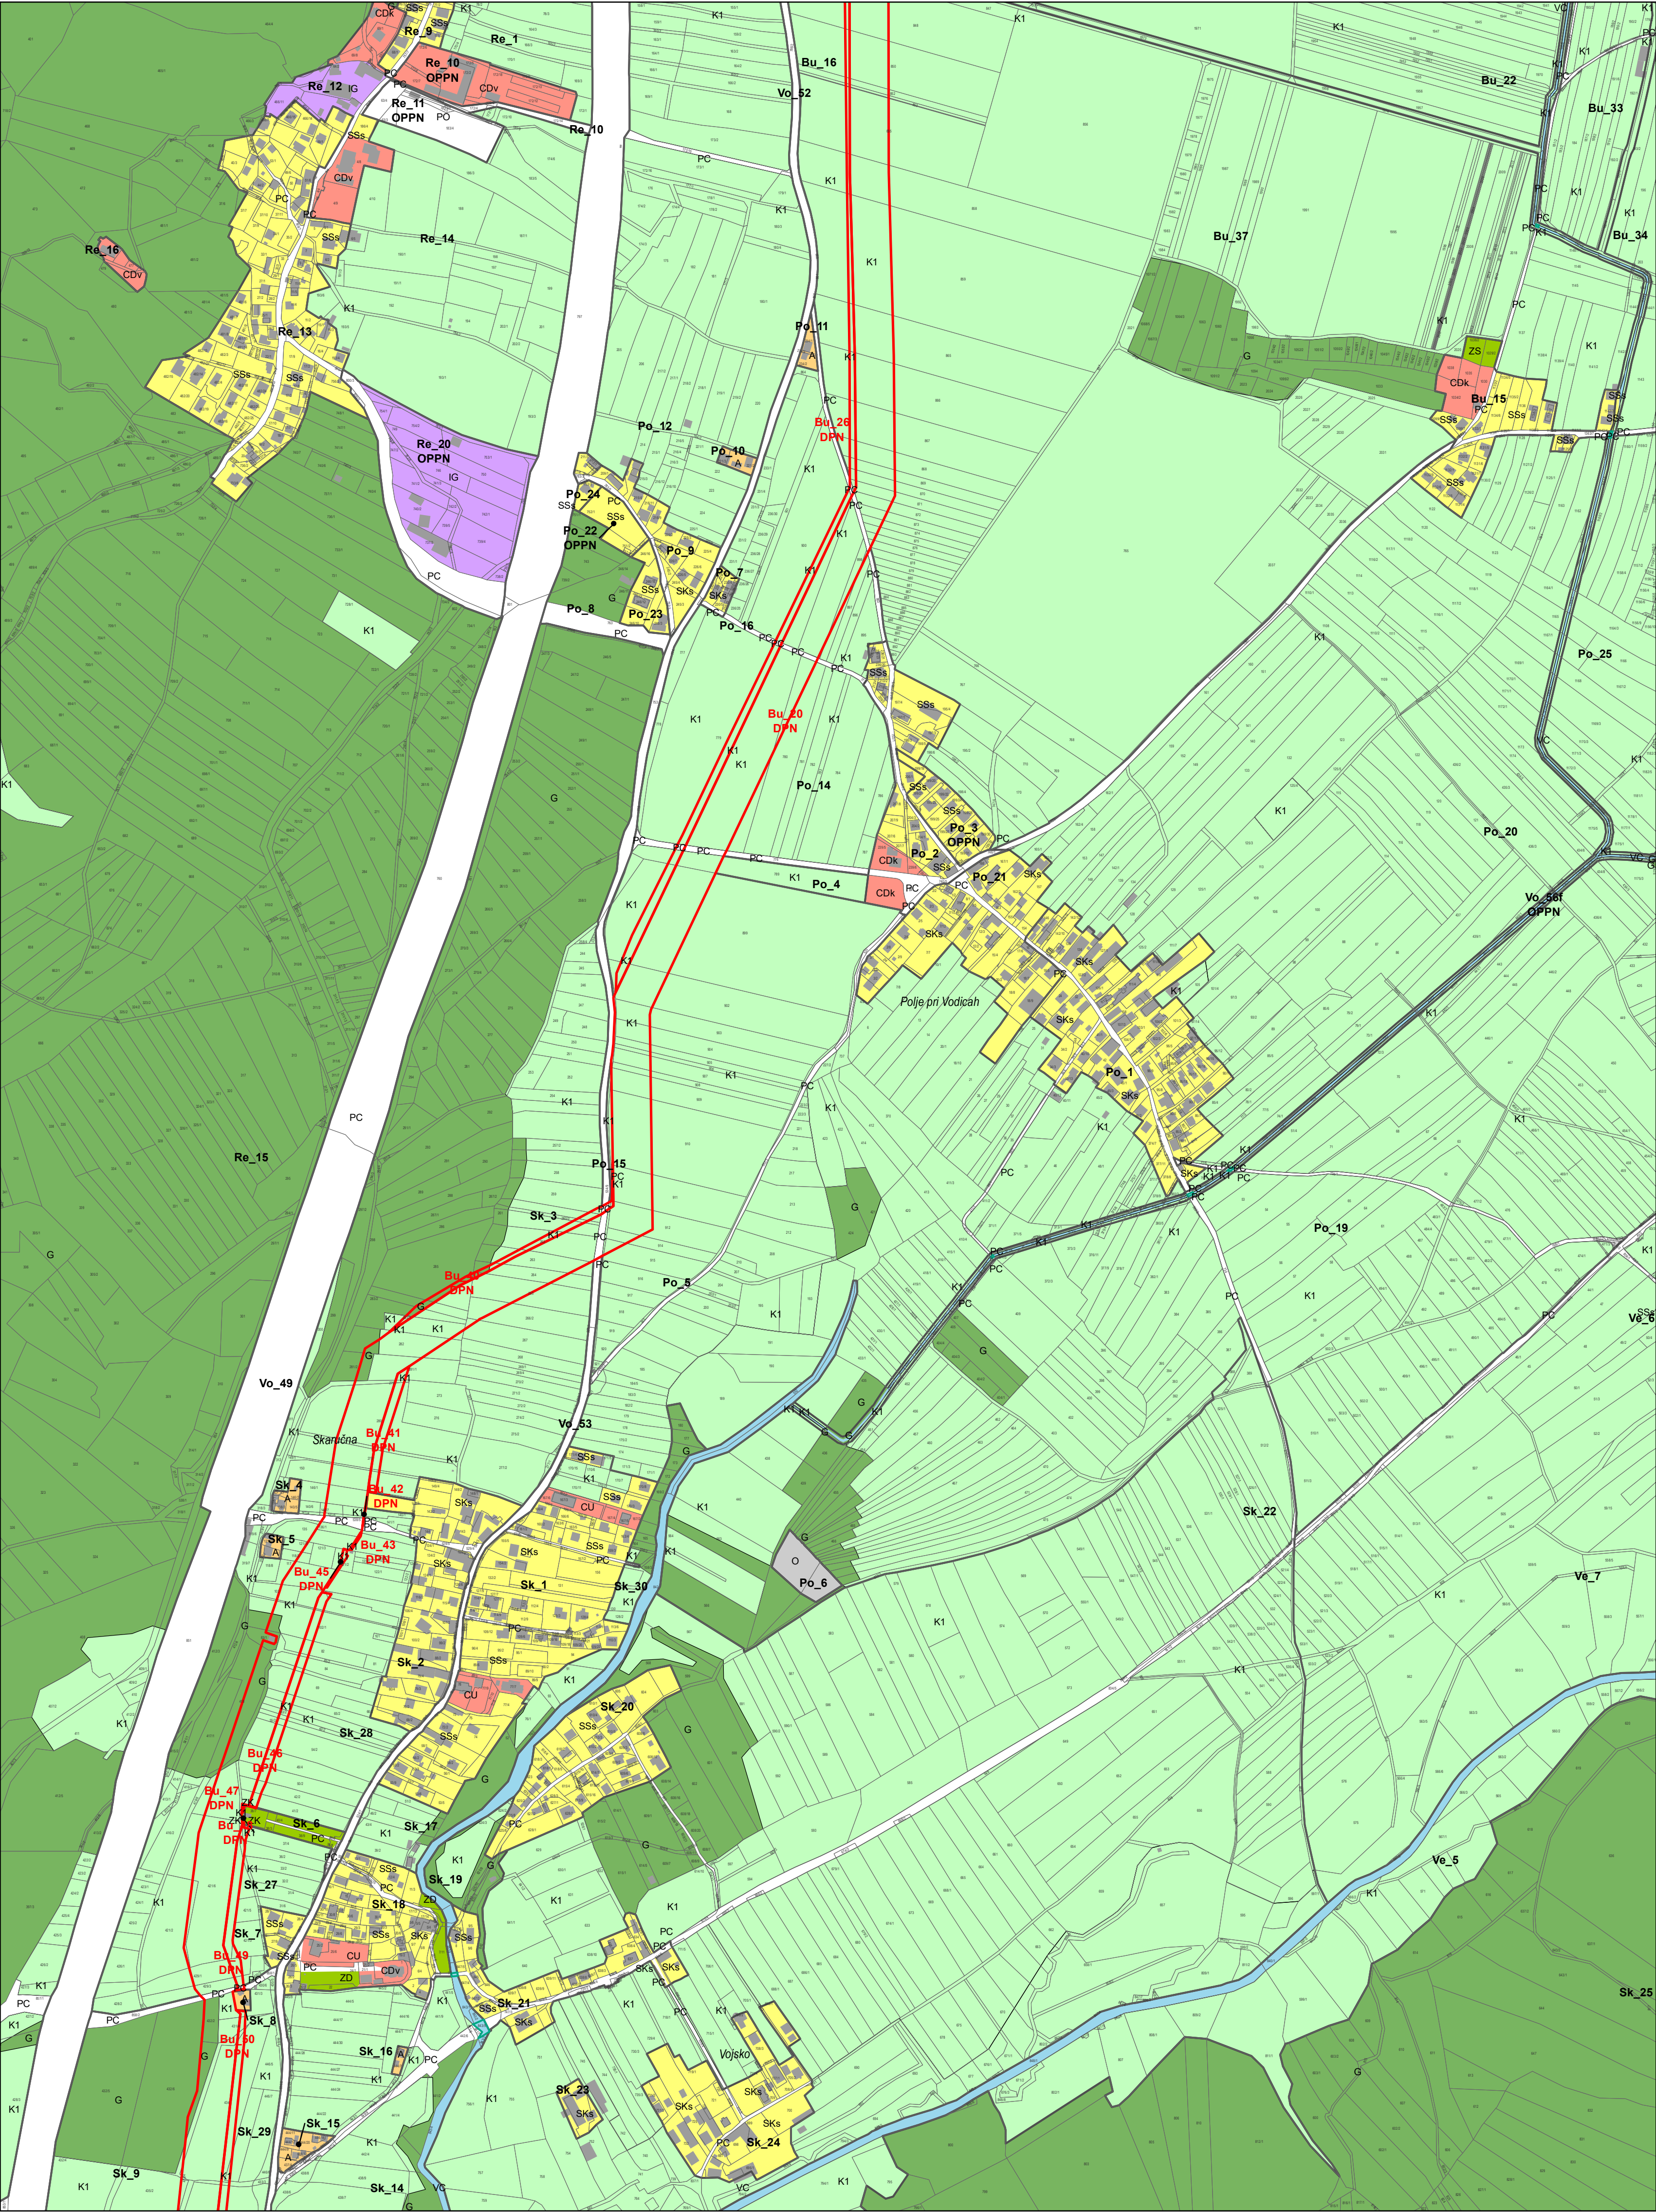

0 50 100 200 300 400 500 m

Vir: GURS, OPN Vodice


M = 1:5.000

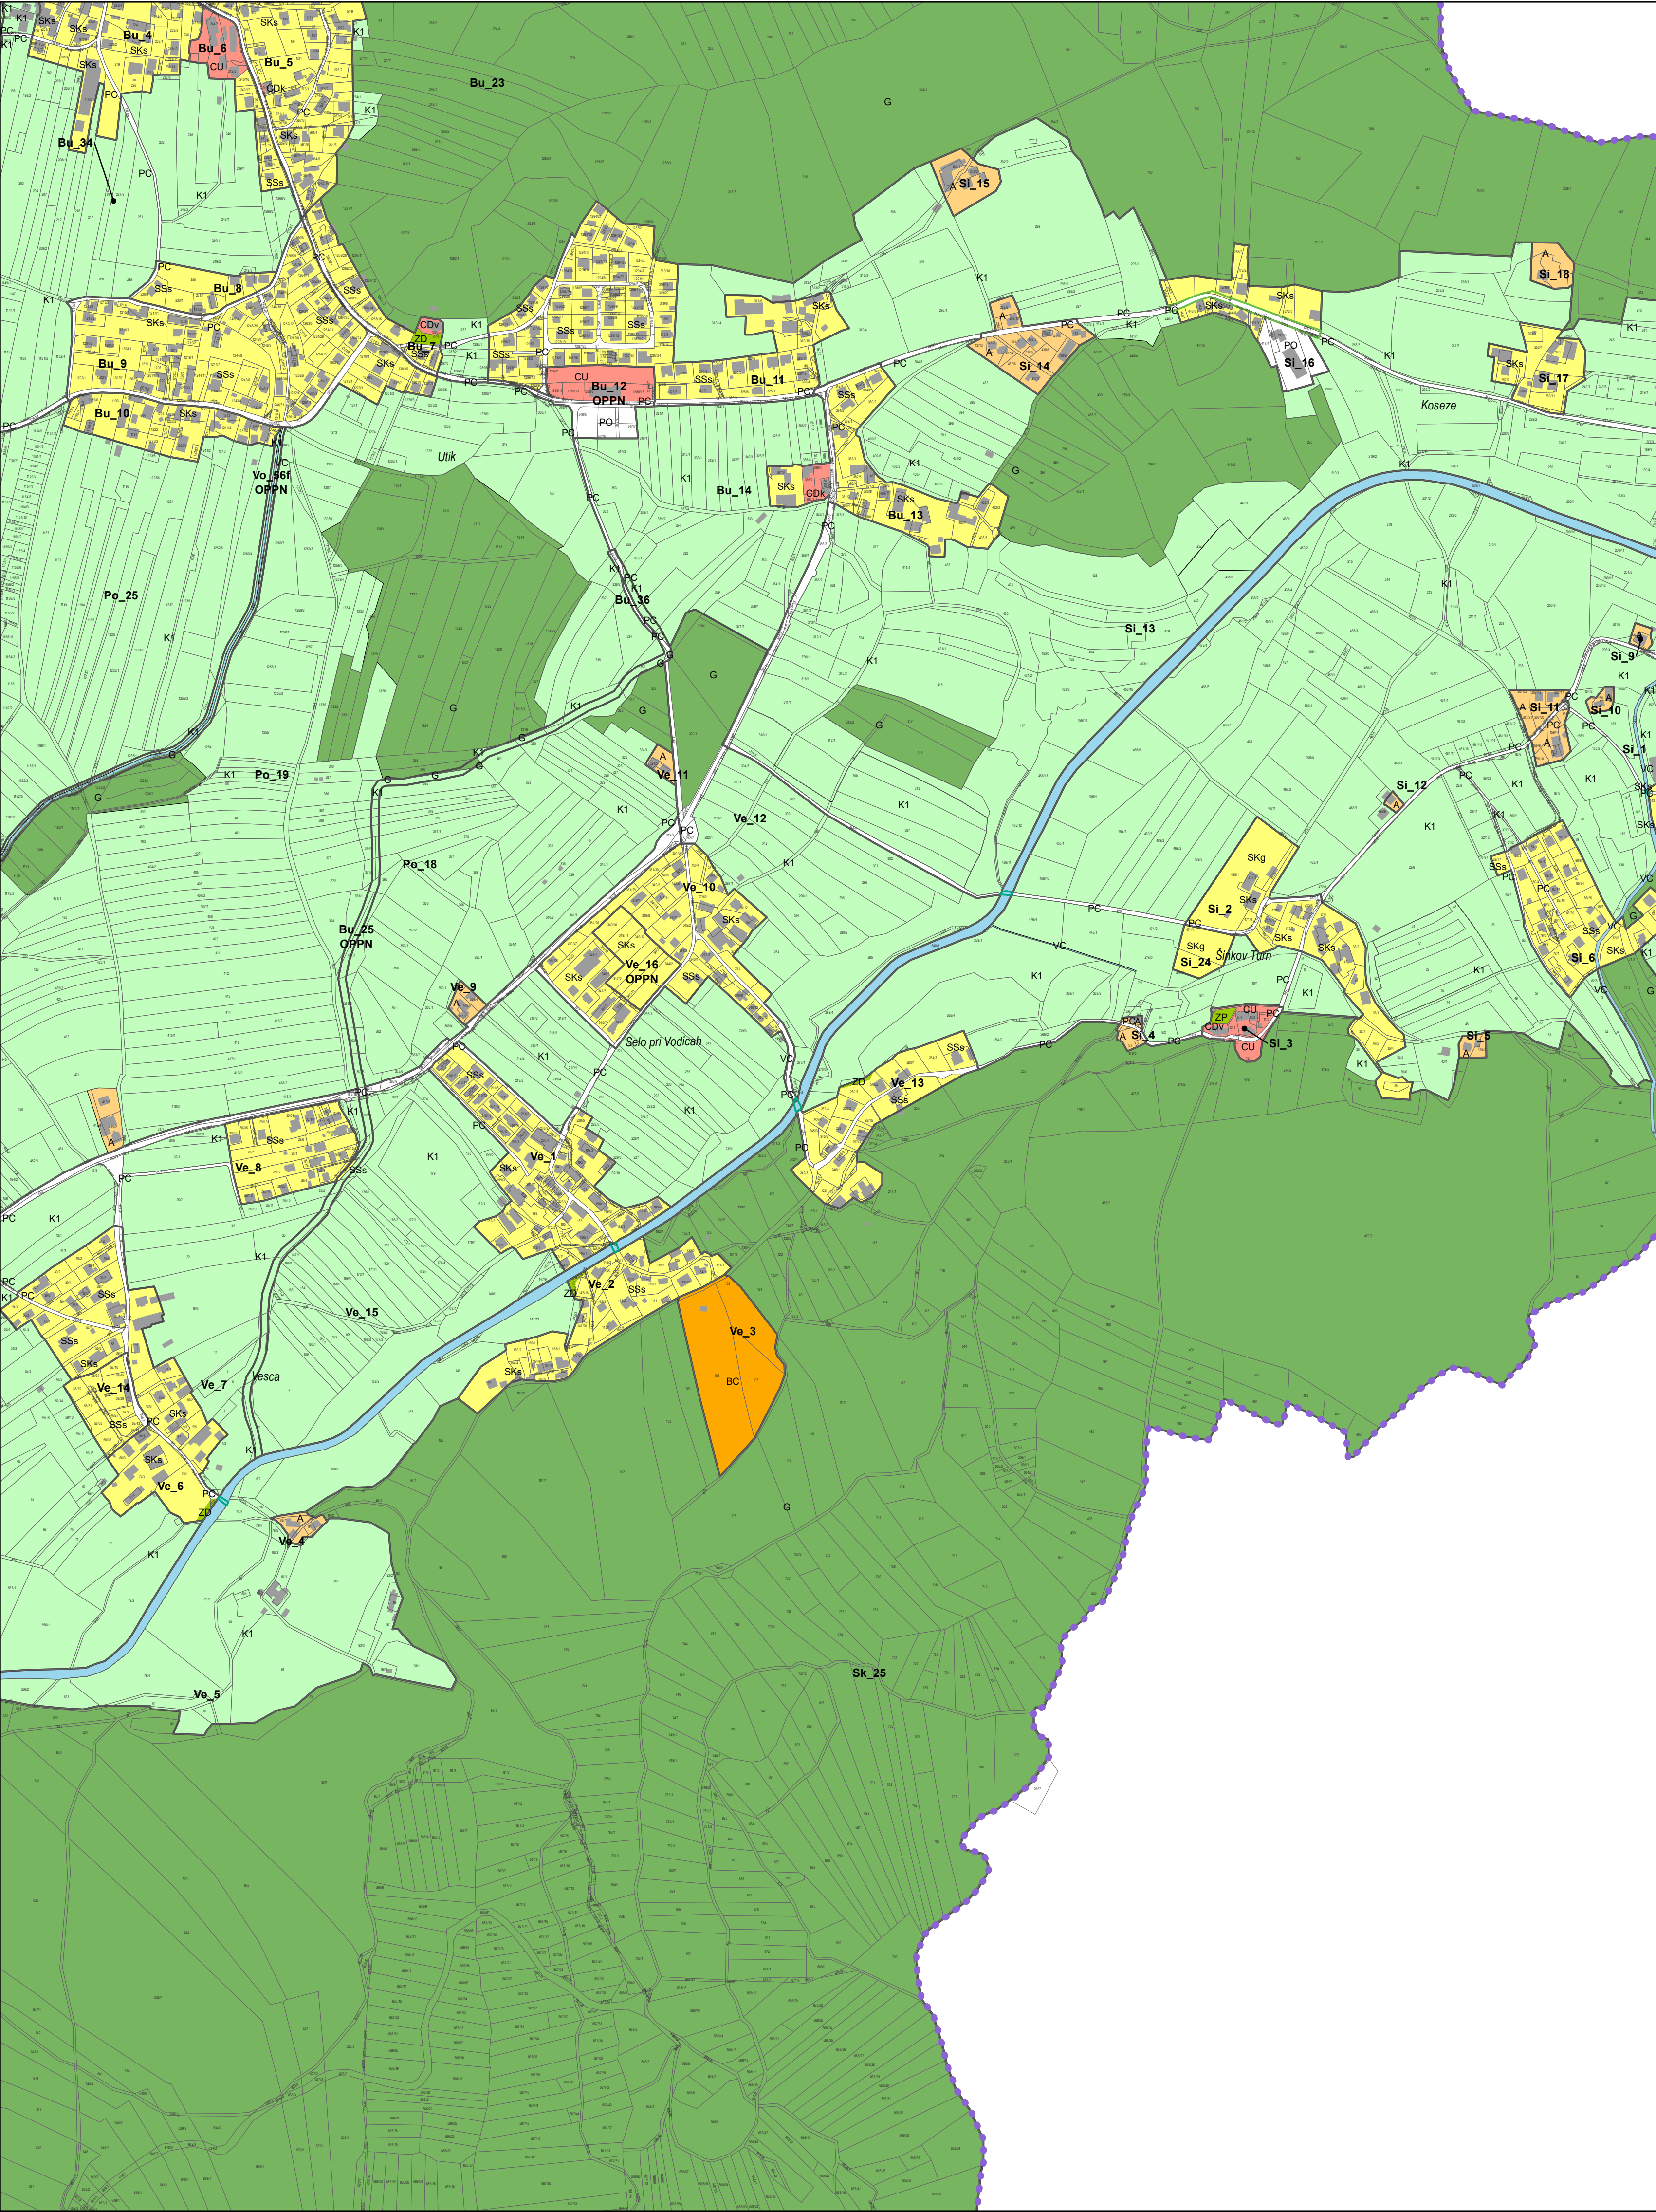

0 50 100 200 300 400 500 m

Vir: GURS, OPN Vodice


M = 1:5.000

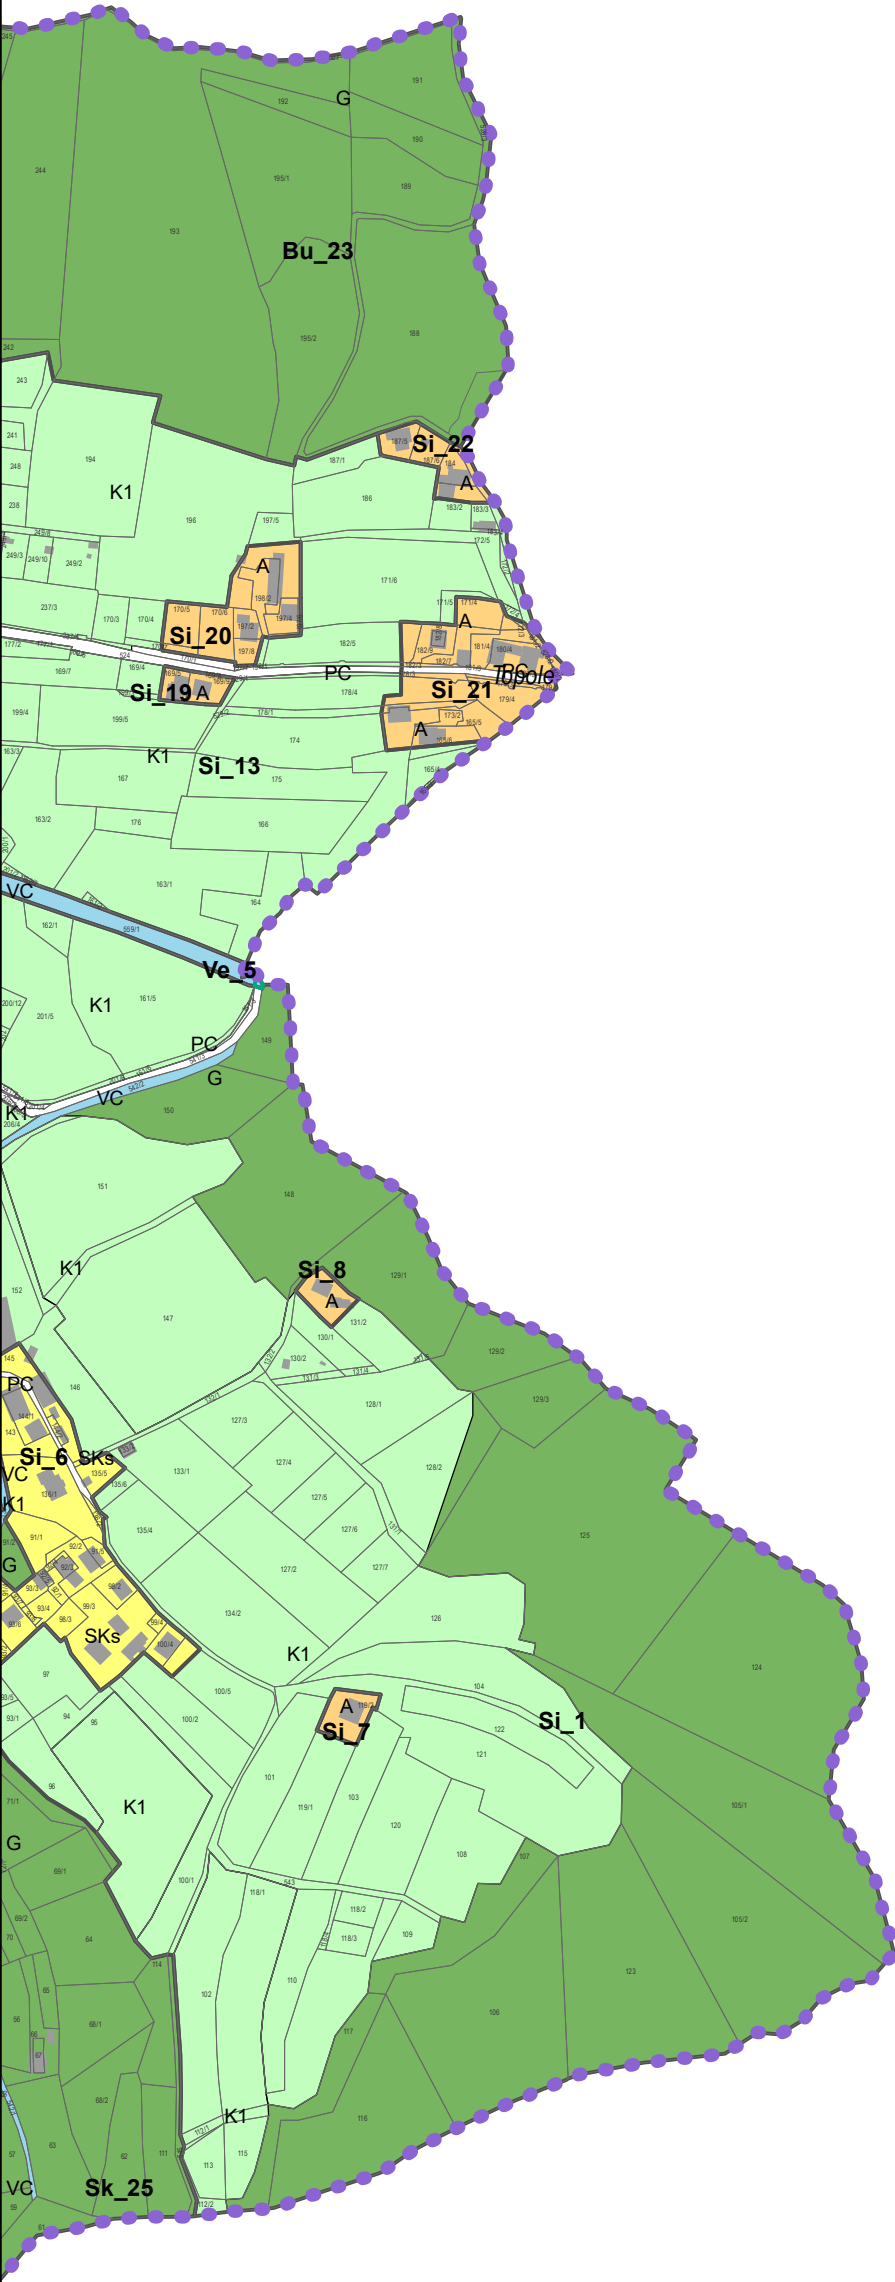

0 50 100 200 300 400 500 m

Vir: GURS, OPN Vodice


M = 1:5.000

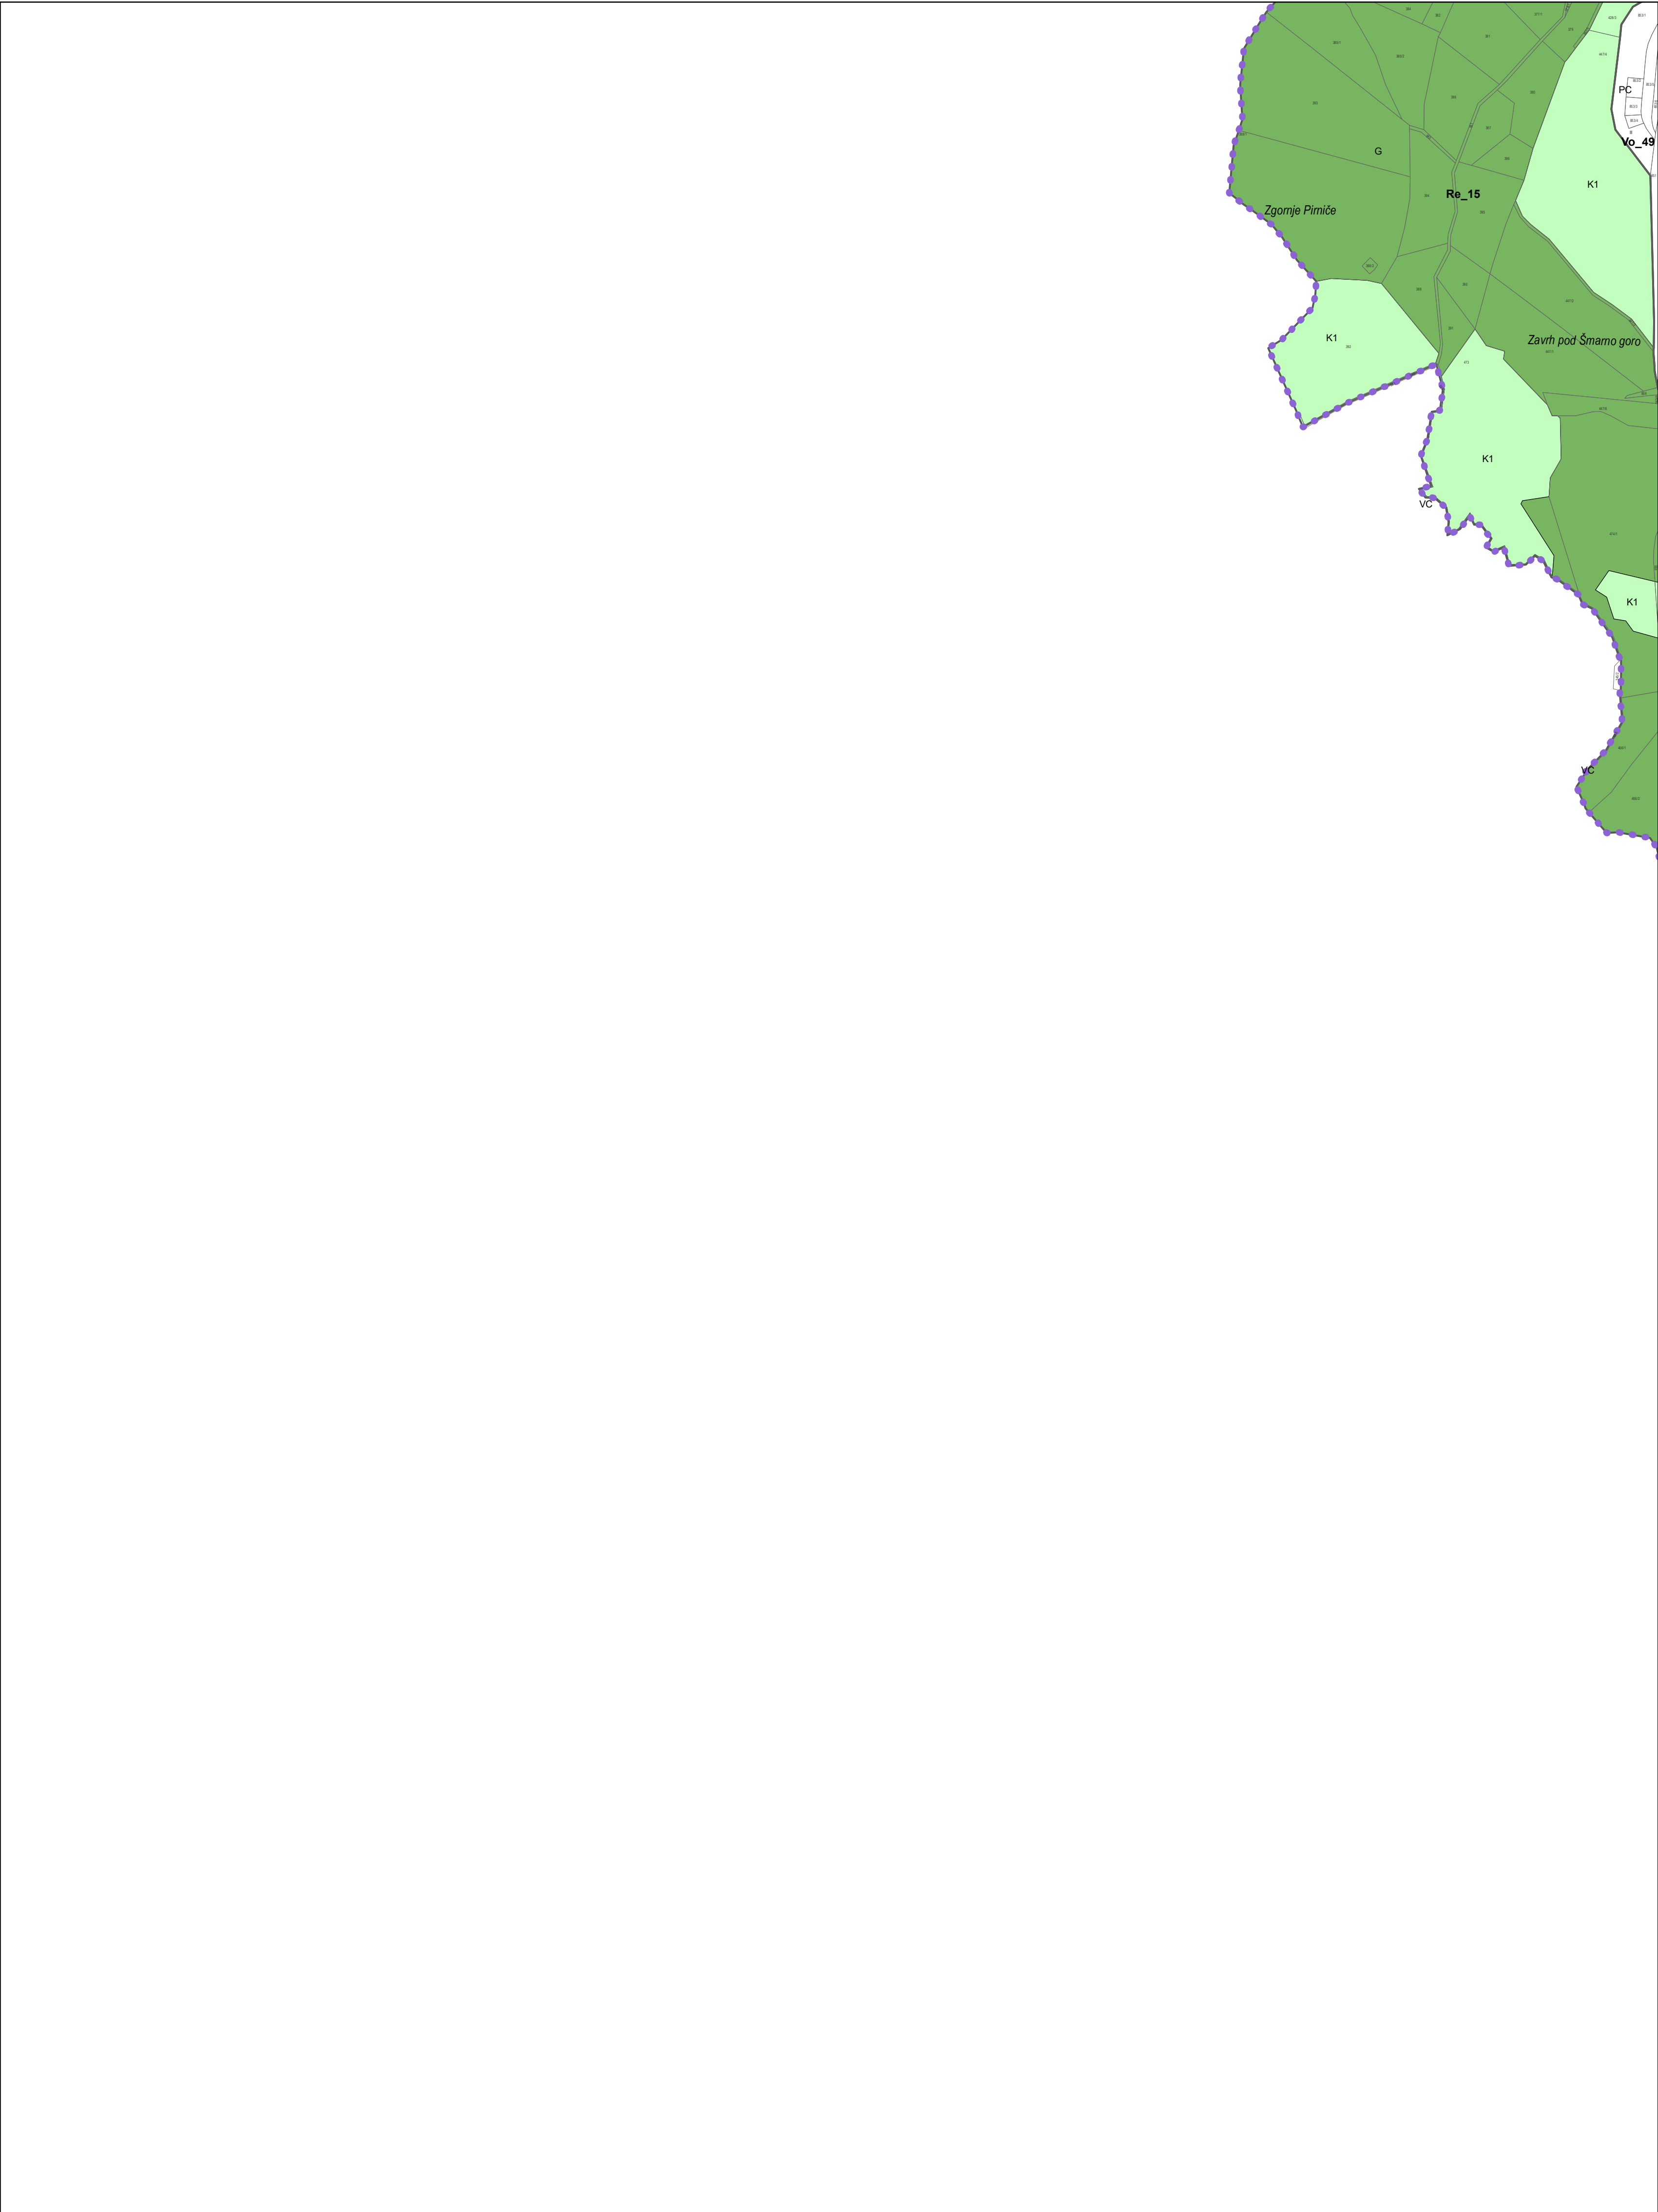

0 50 100 200 300 400 500 m

Vir: GURS, OPN Vodice


M = 1:5.000

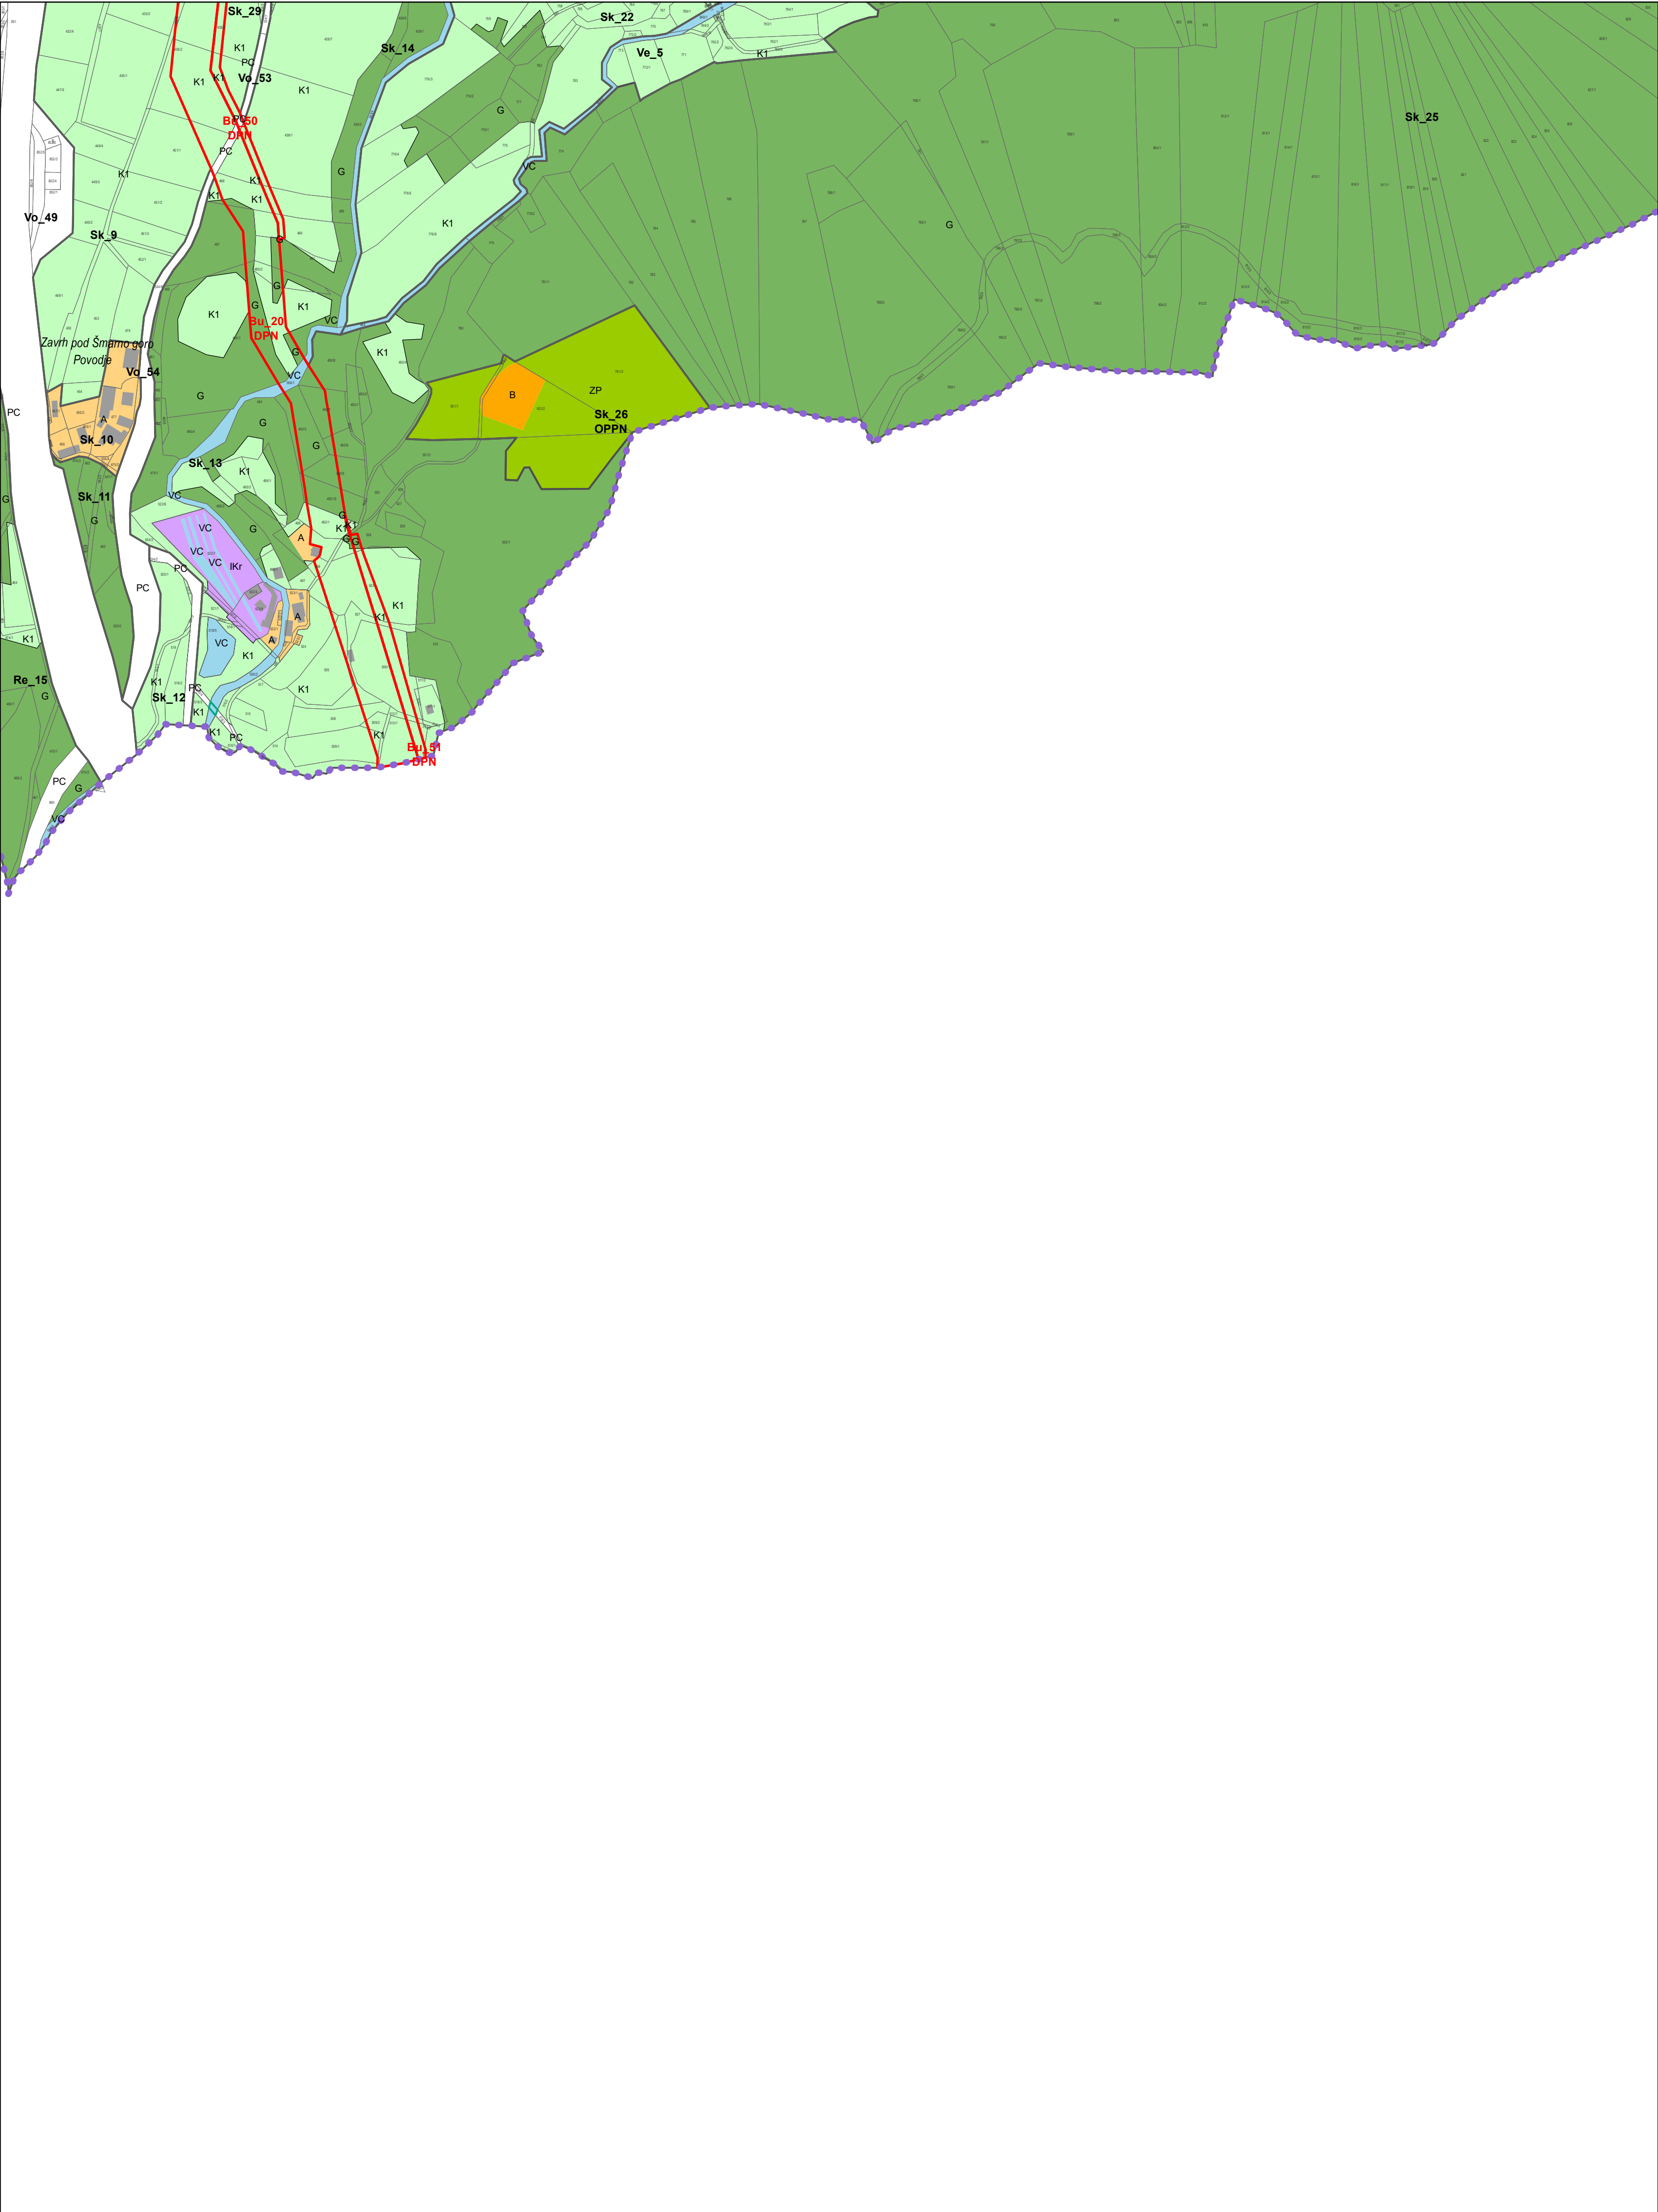

0 50 100 200 300 400 500 m

Vir: GURS, OPN Vodice


M = 1:5.000

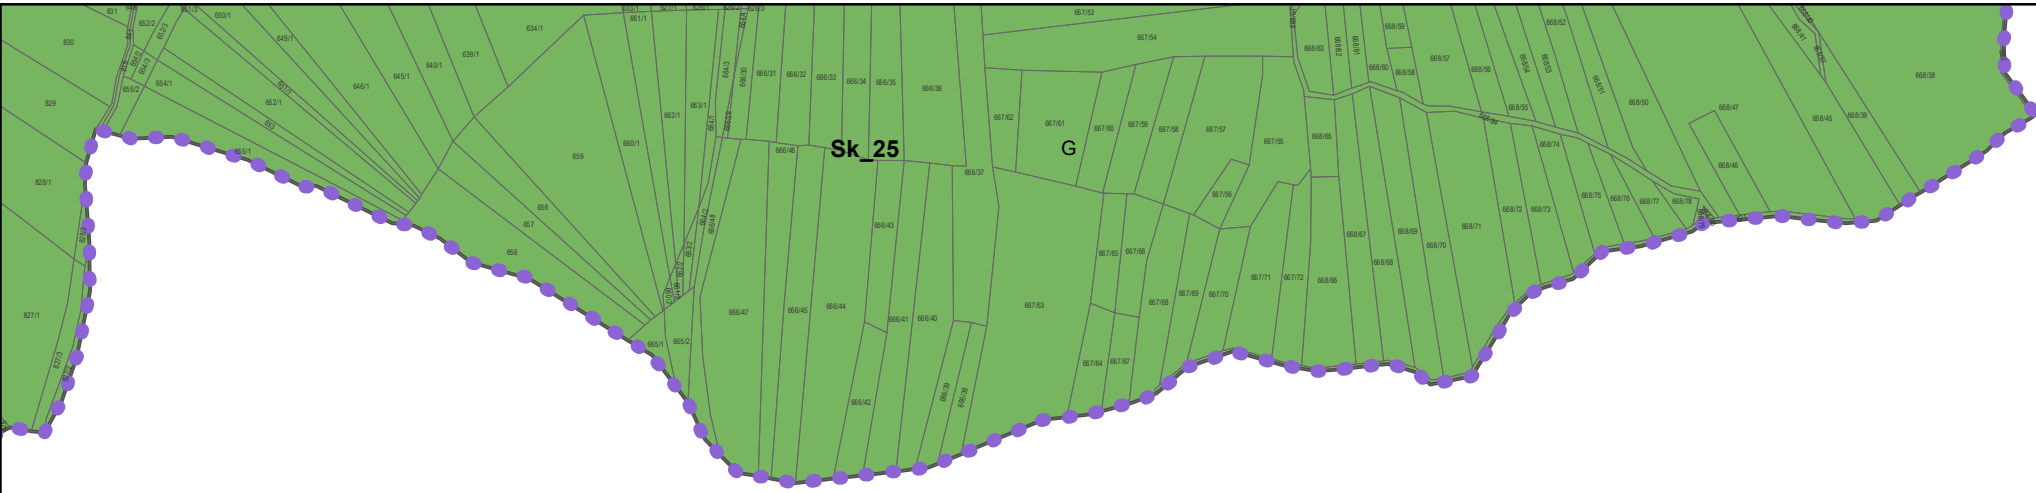


0 50 100 200 300 400 500 m

Vir: GURS, OPN Vodice

M = 1:5.000

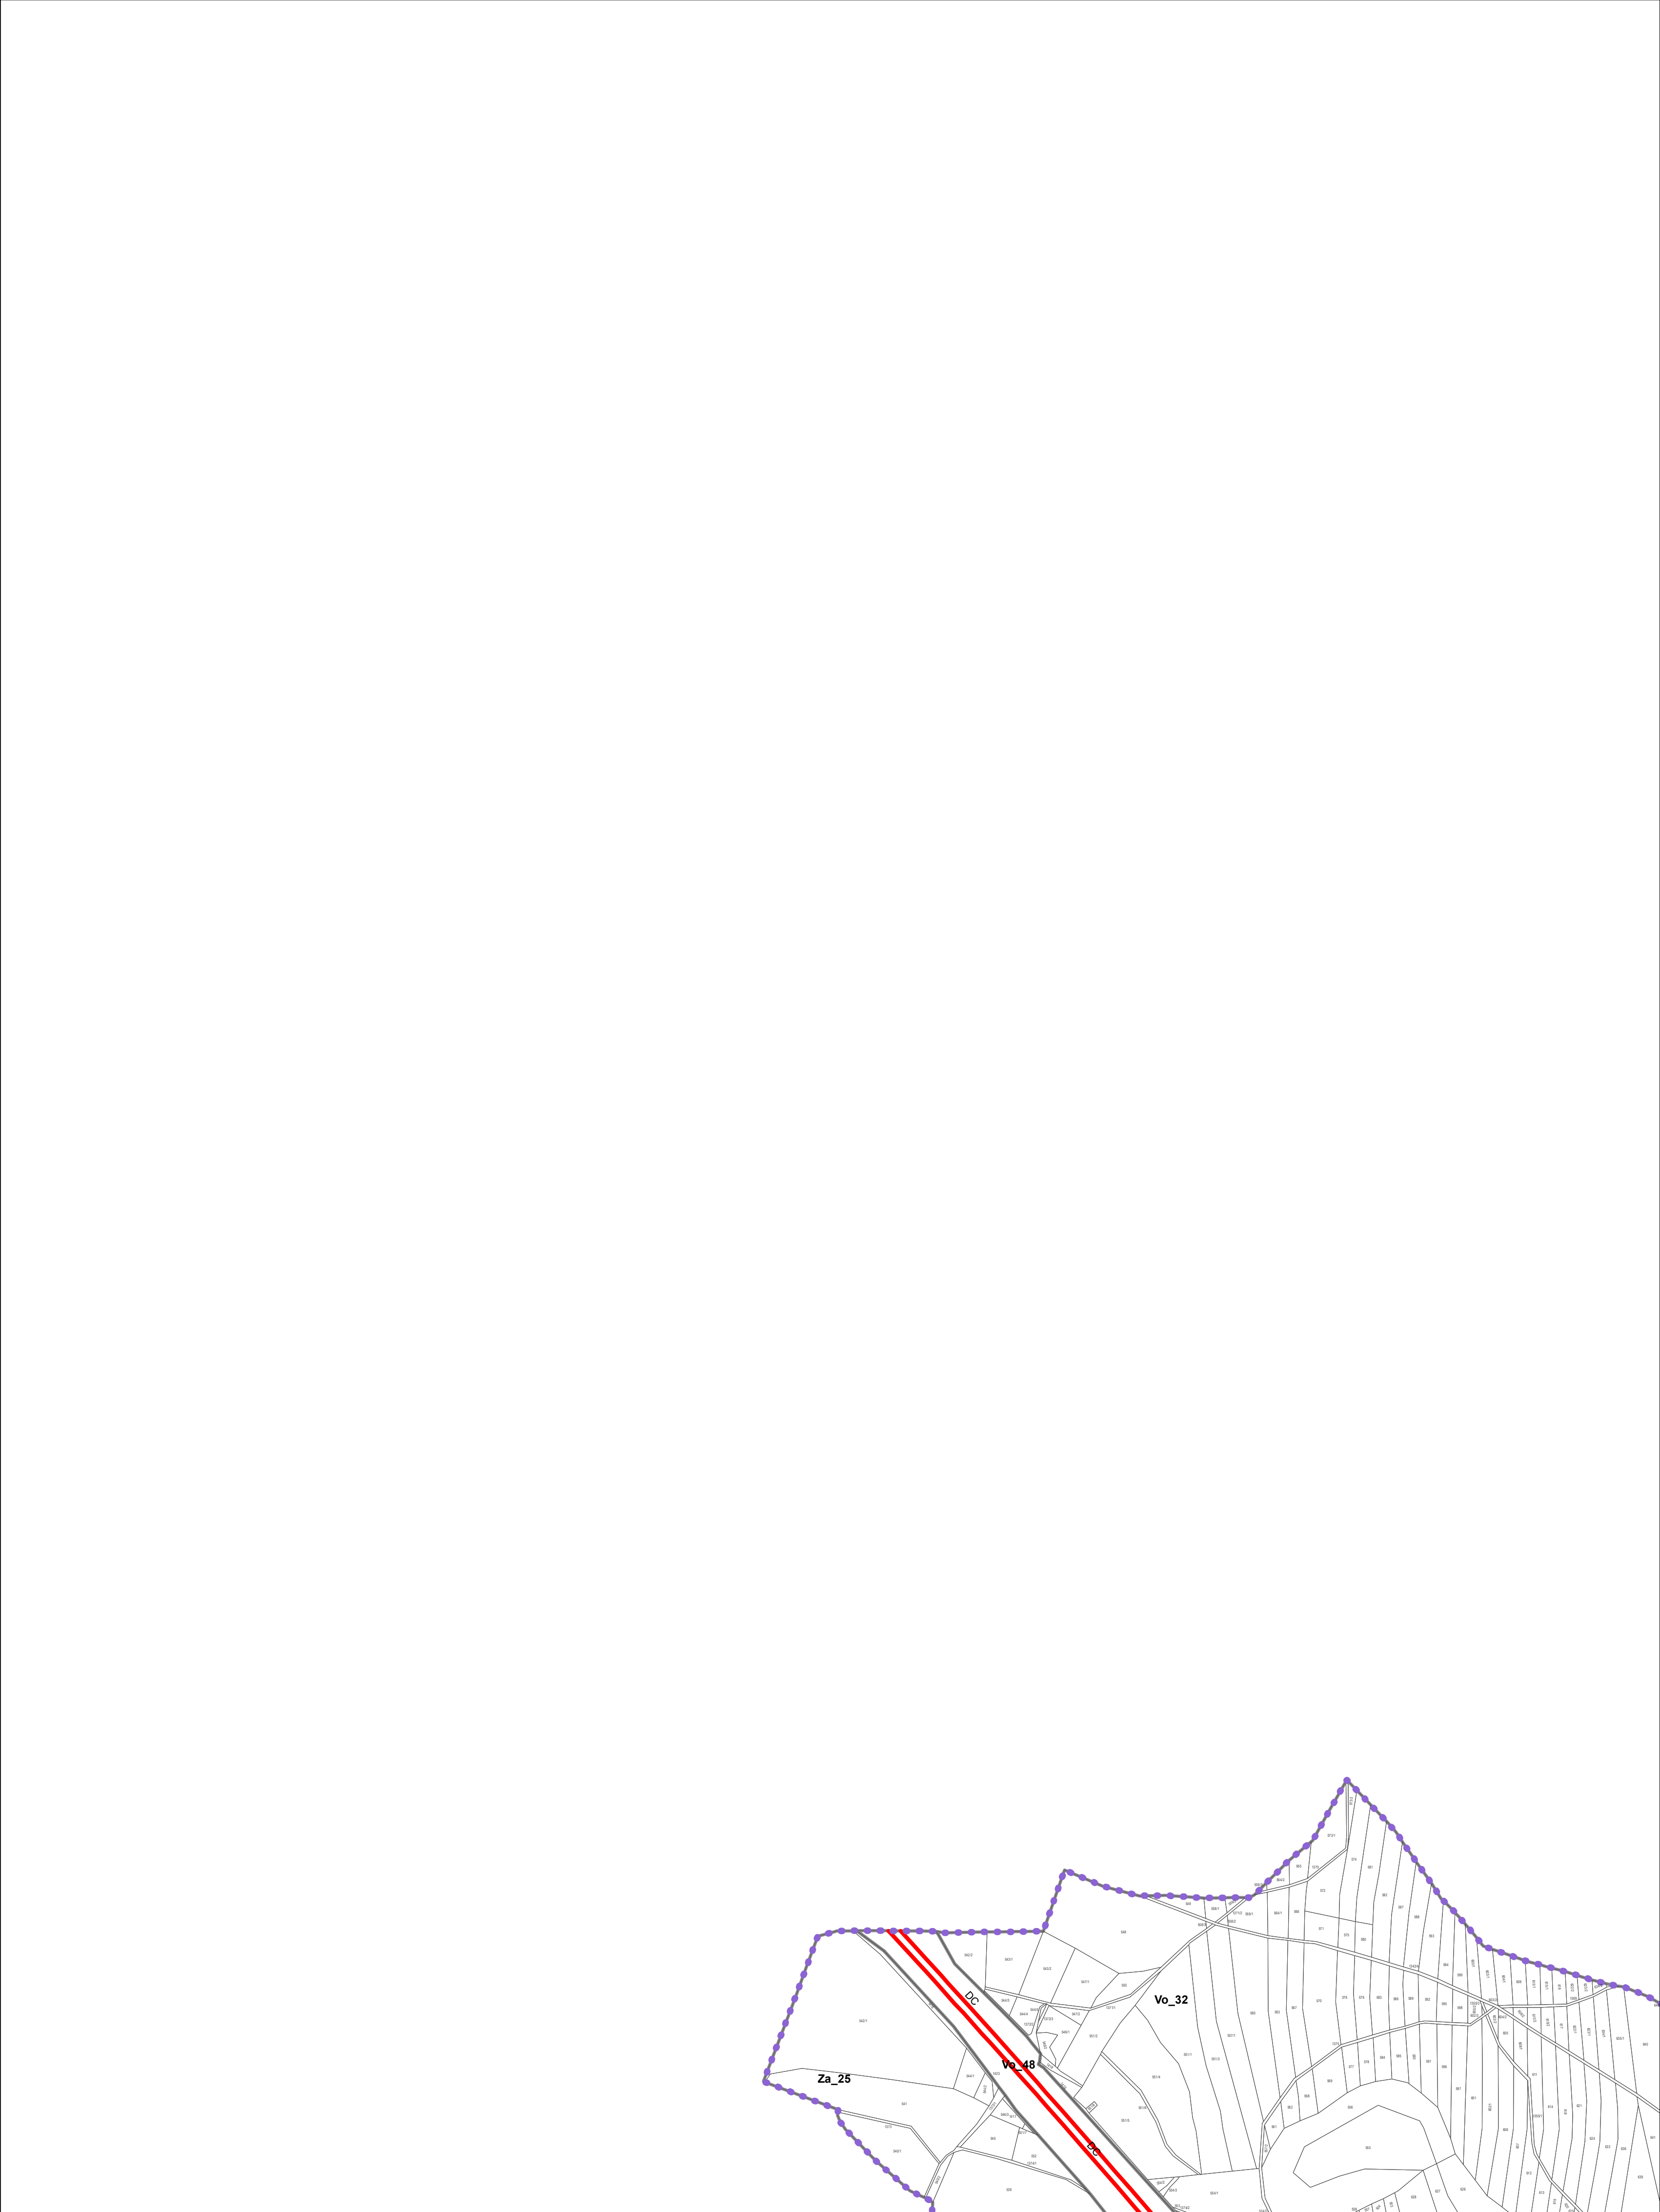

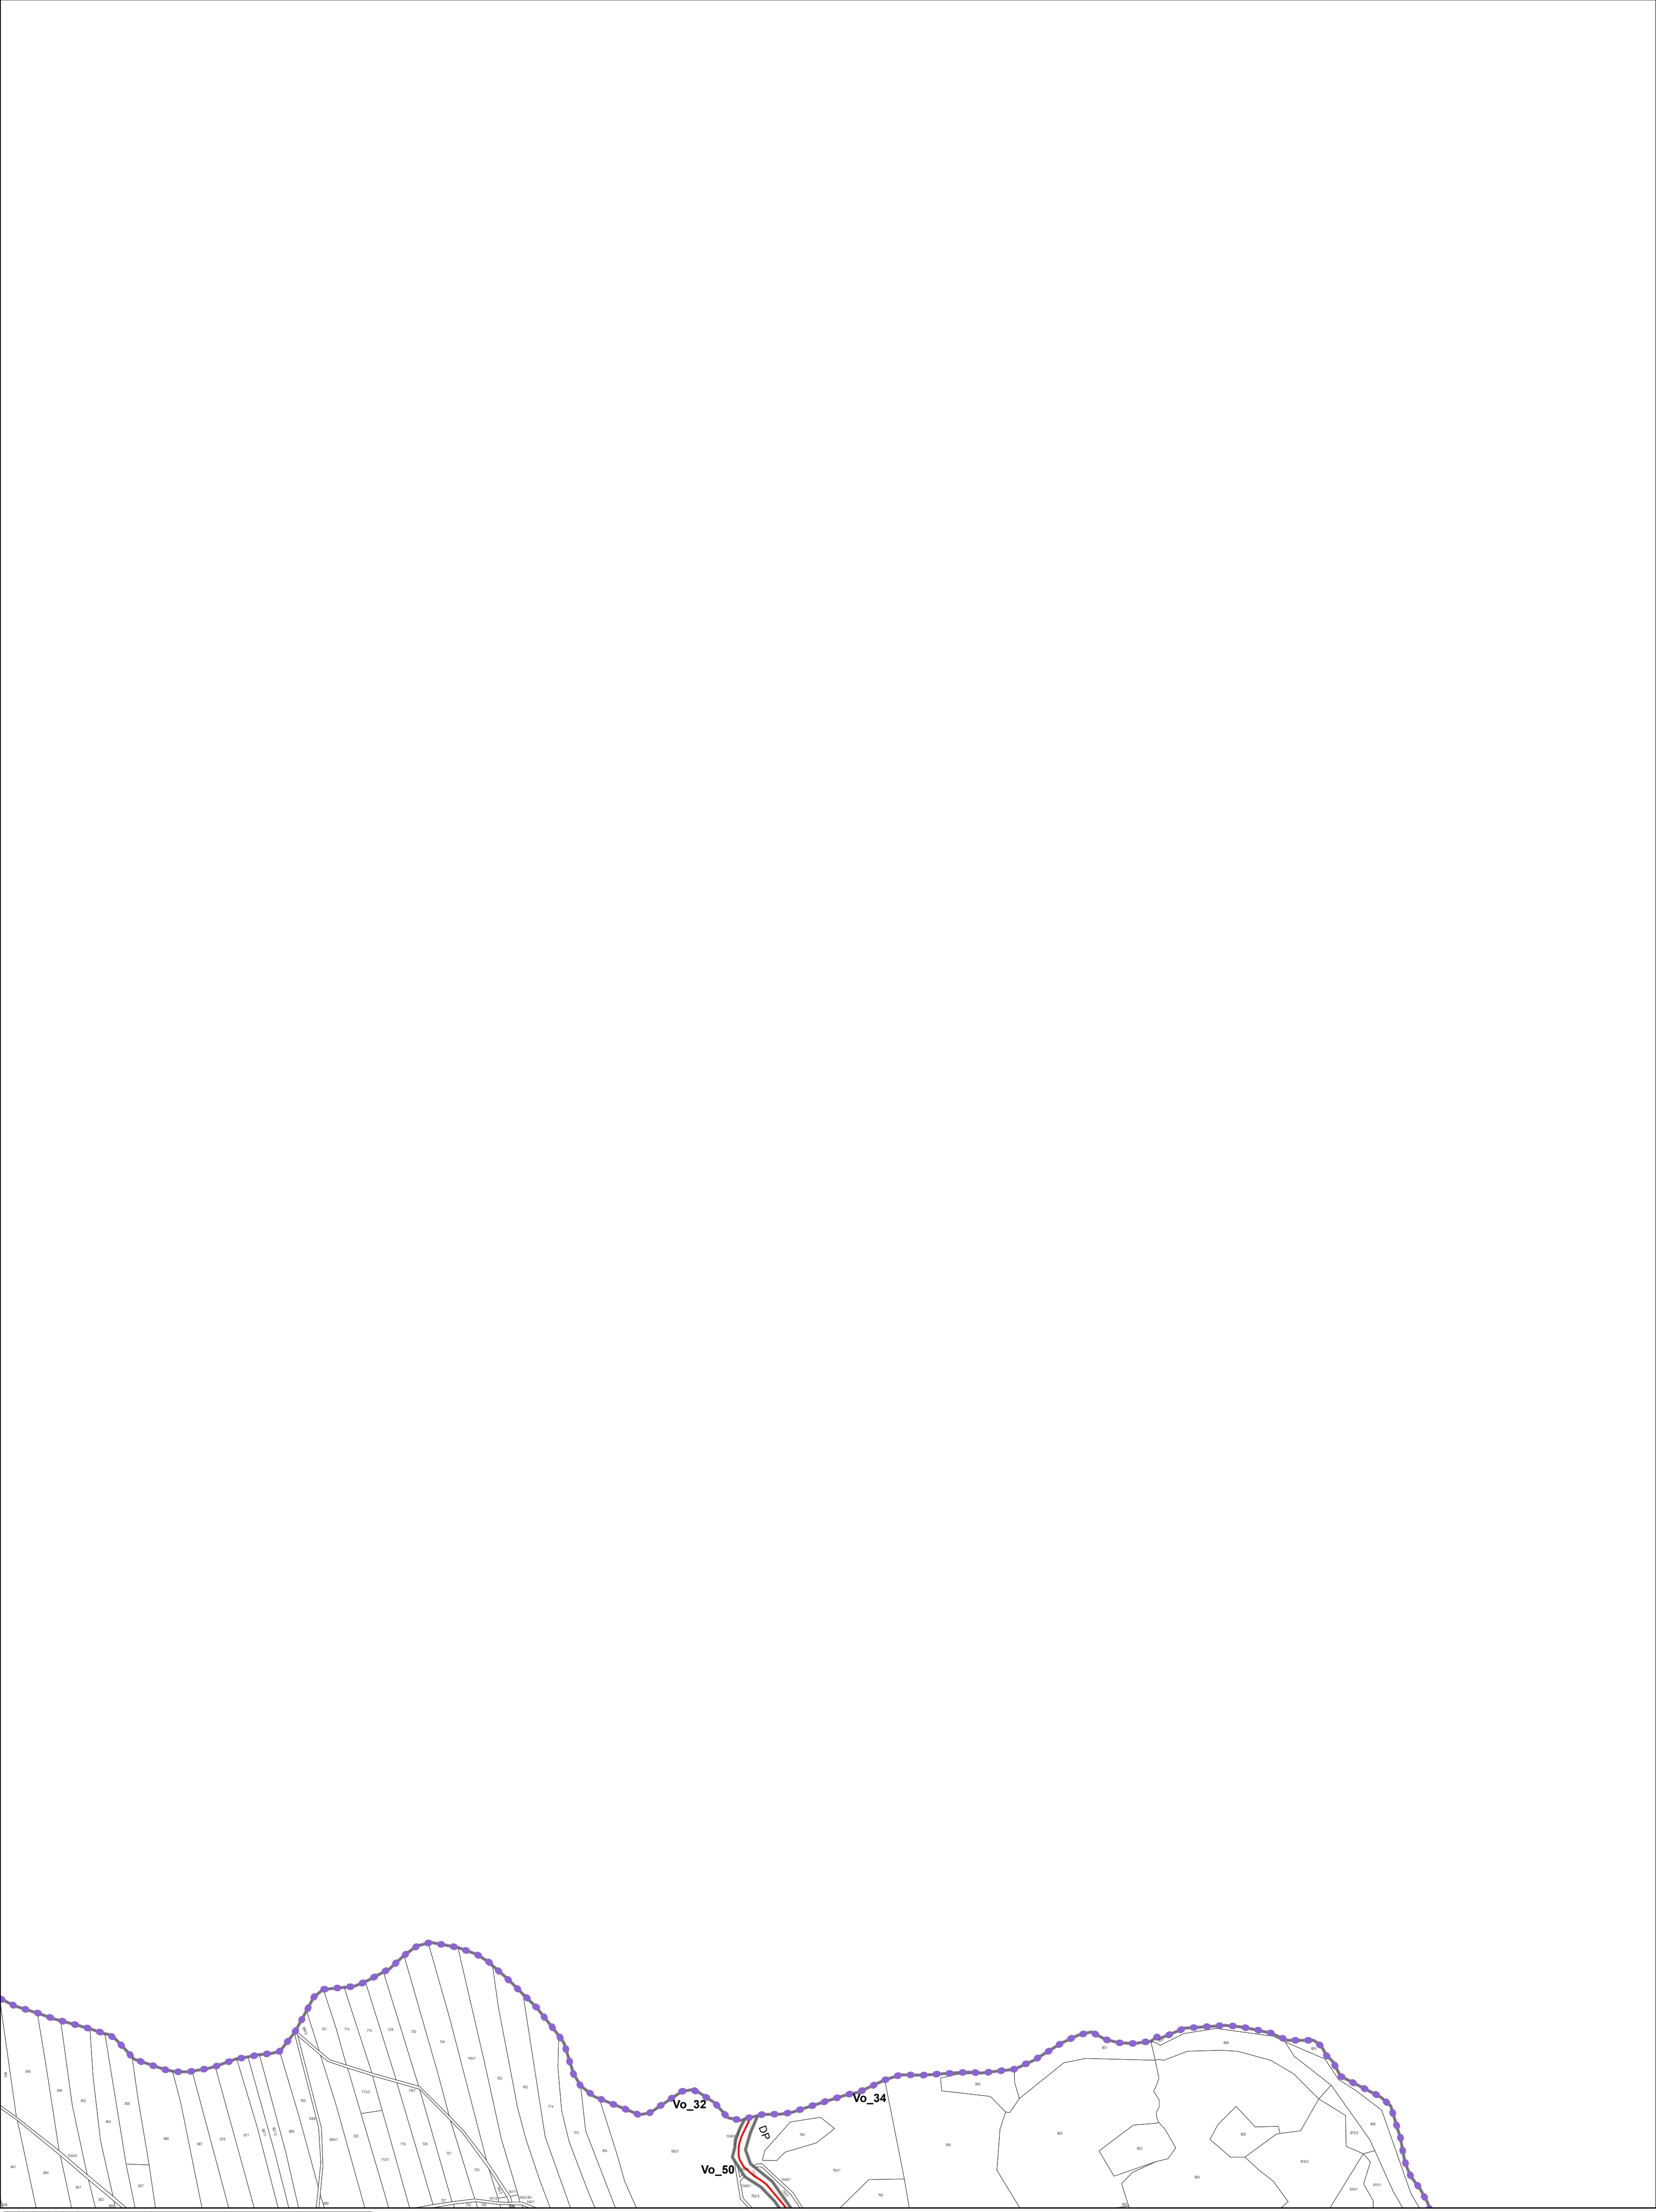


0 50 100 200 300 400 500 m


Vir: ZKN (GURS 2022), OPN Vodice

M = 1:5.000




4 - 03

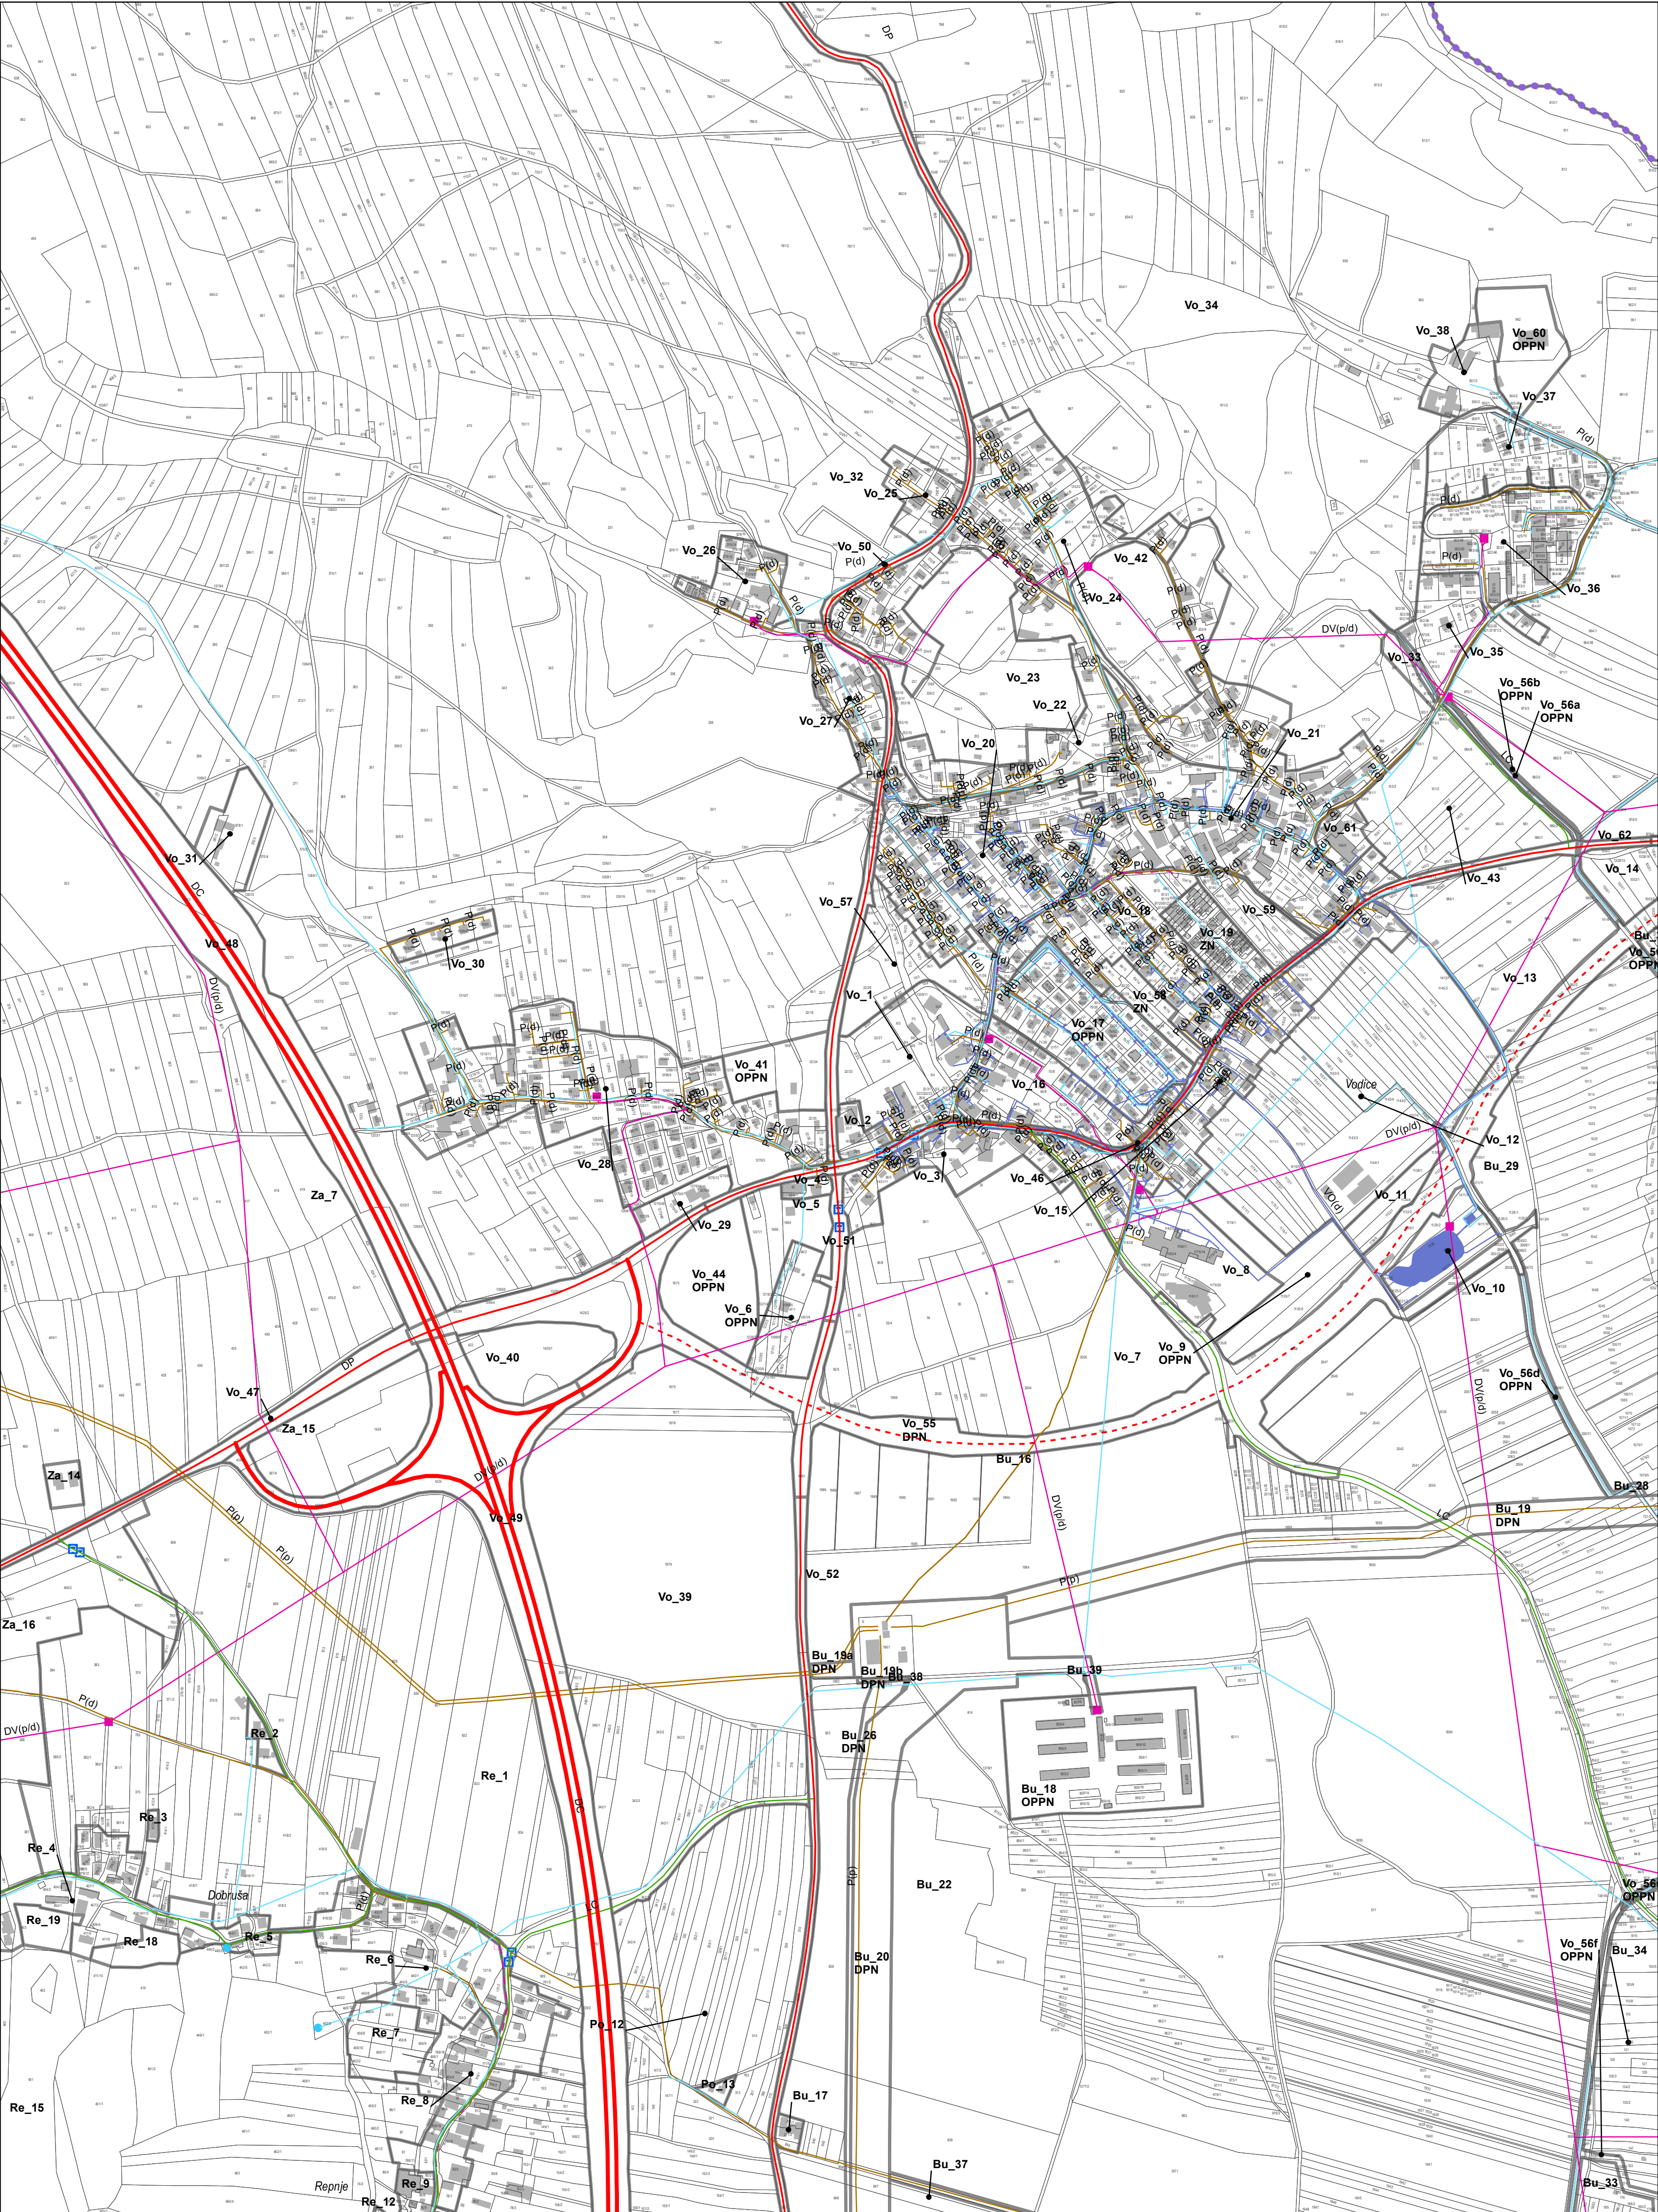

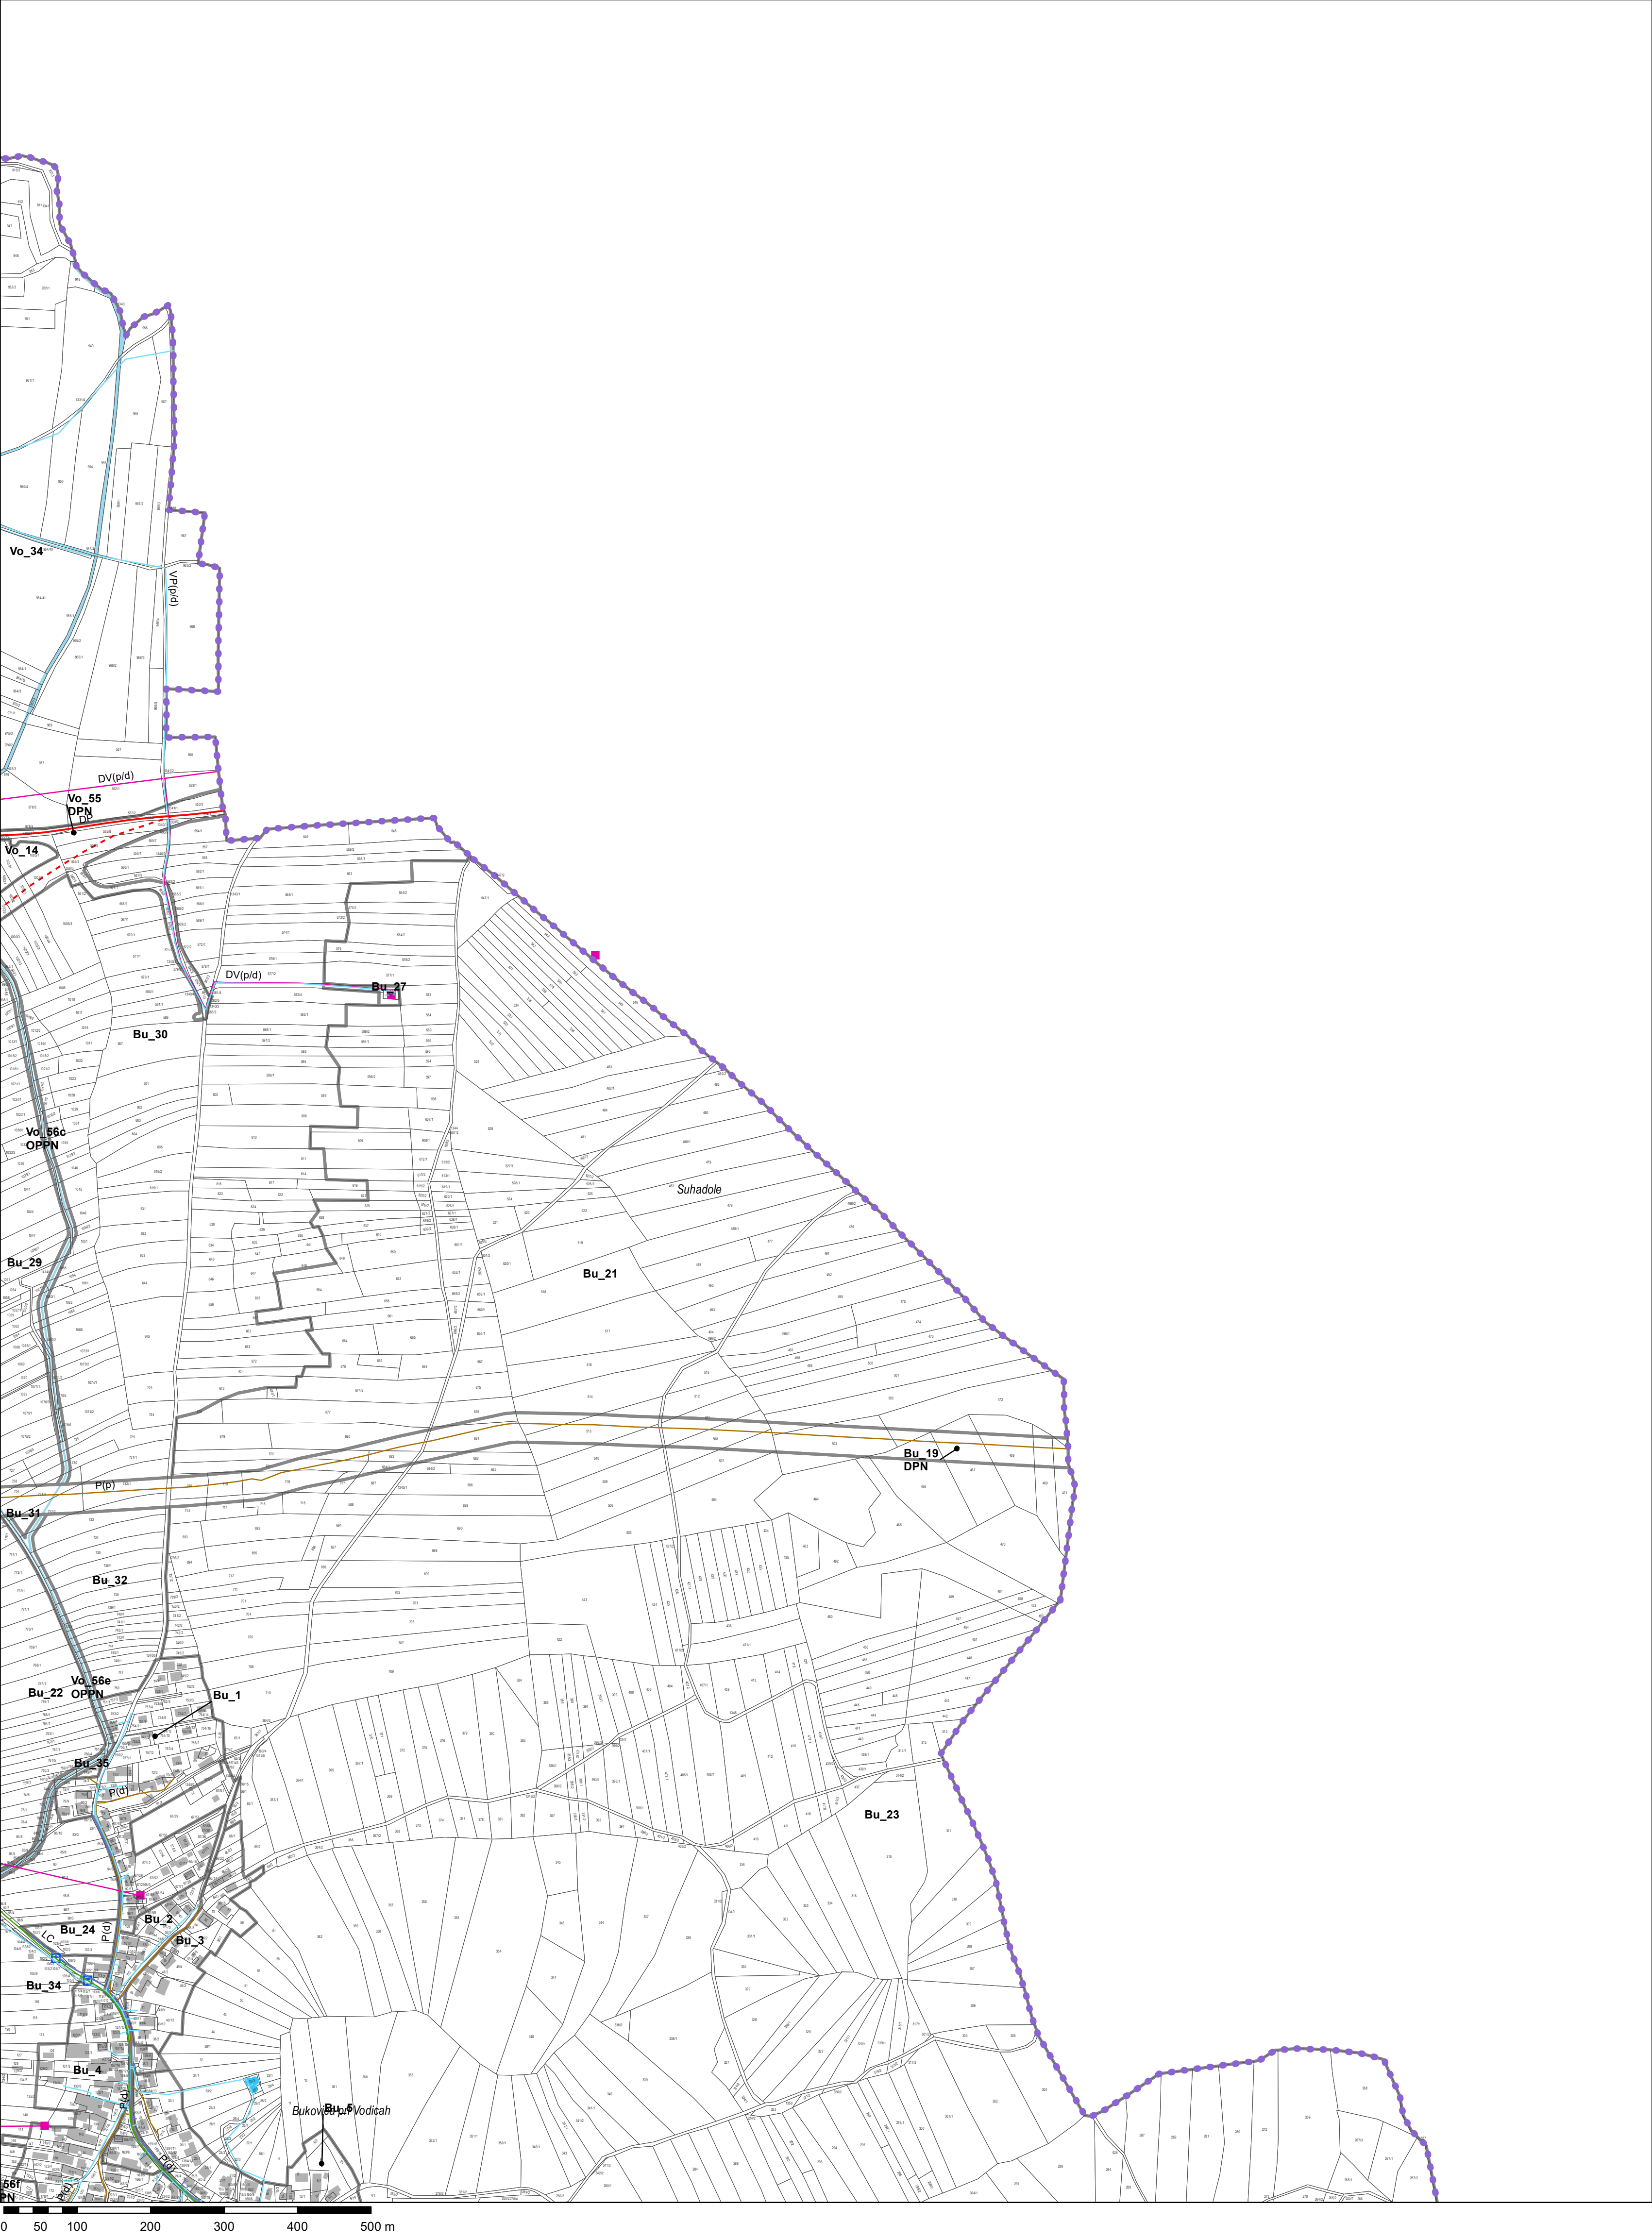

Vir: ZKN (GURS 2022), OPN Vodice

M = 1:5.000

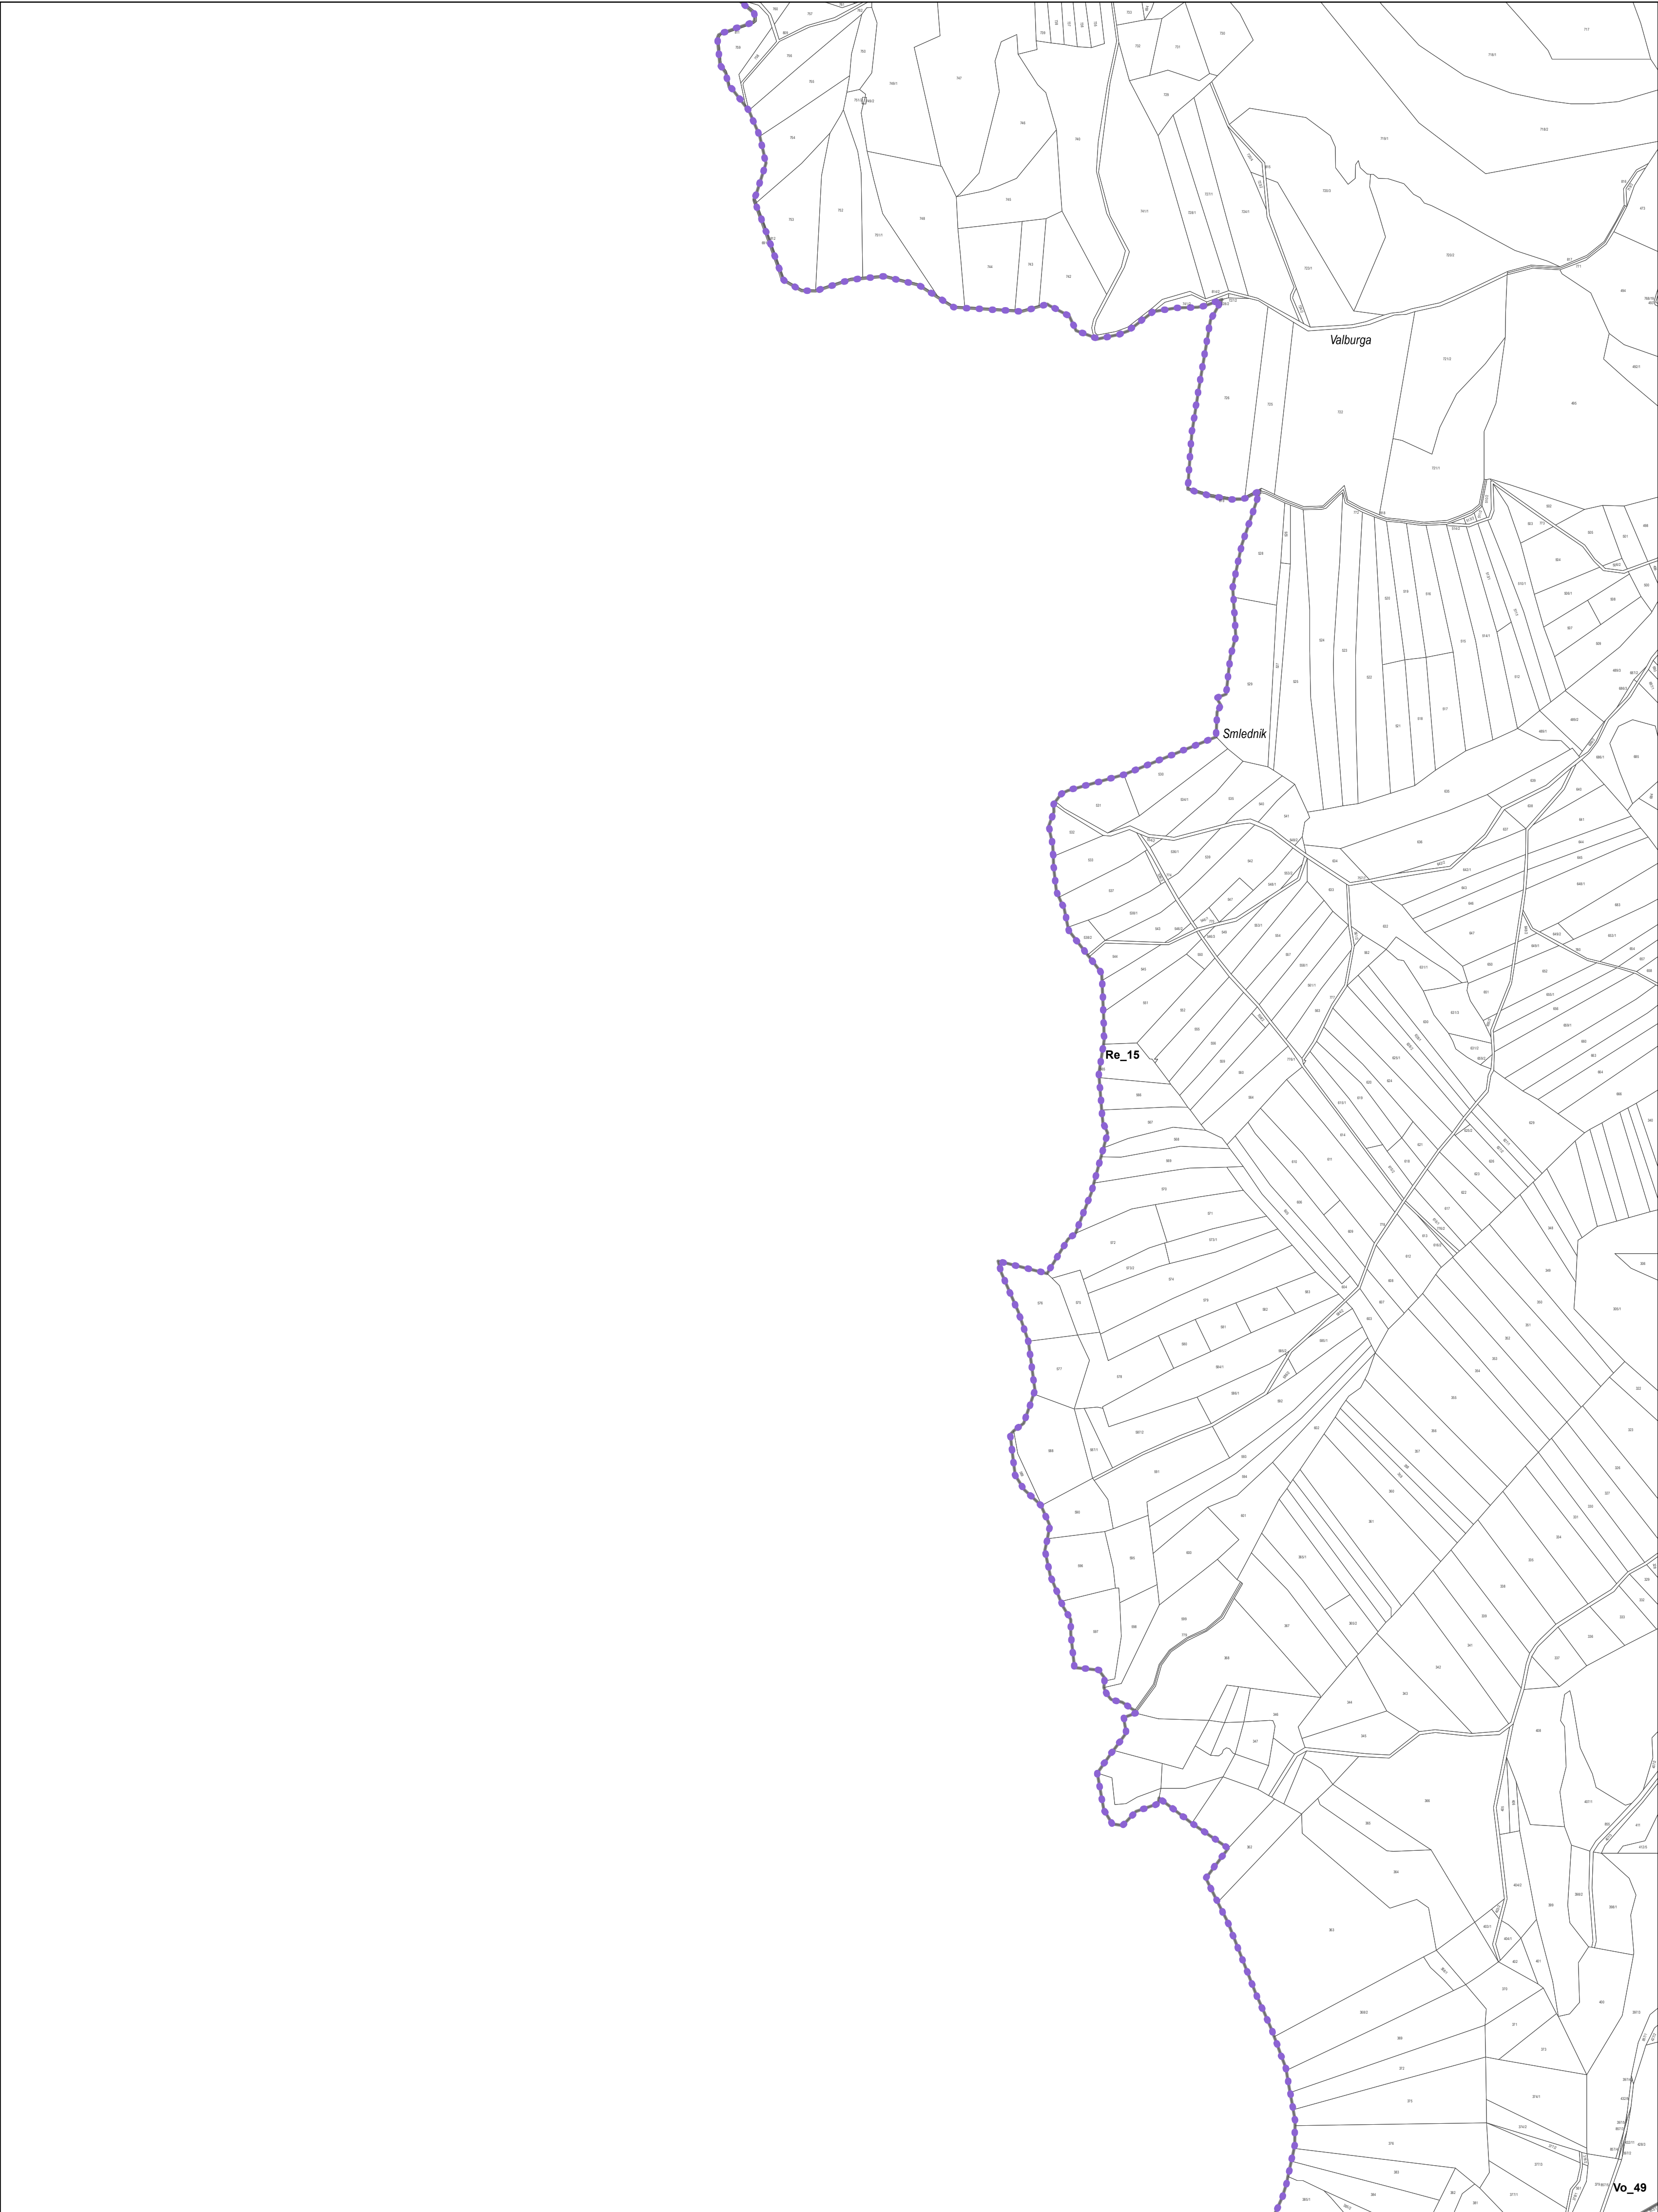


0 50 100 200 300 400 500 m

Vir: ZKN (GURS 2022), OPN Vodice


M = 1:5.000




4 - 07

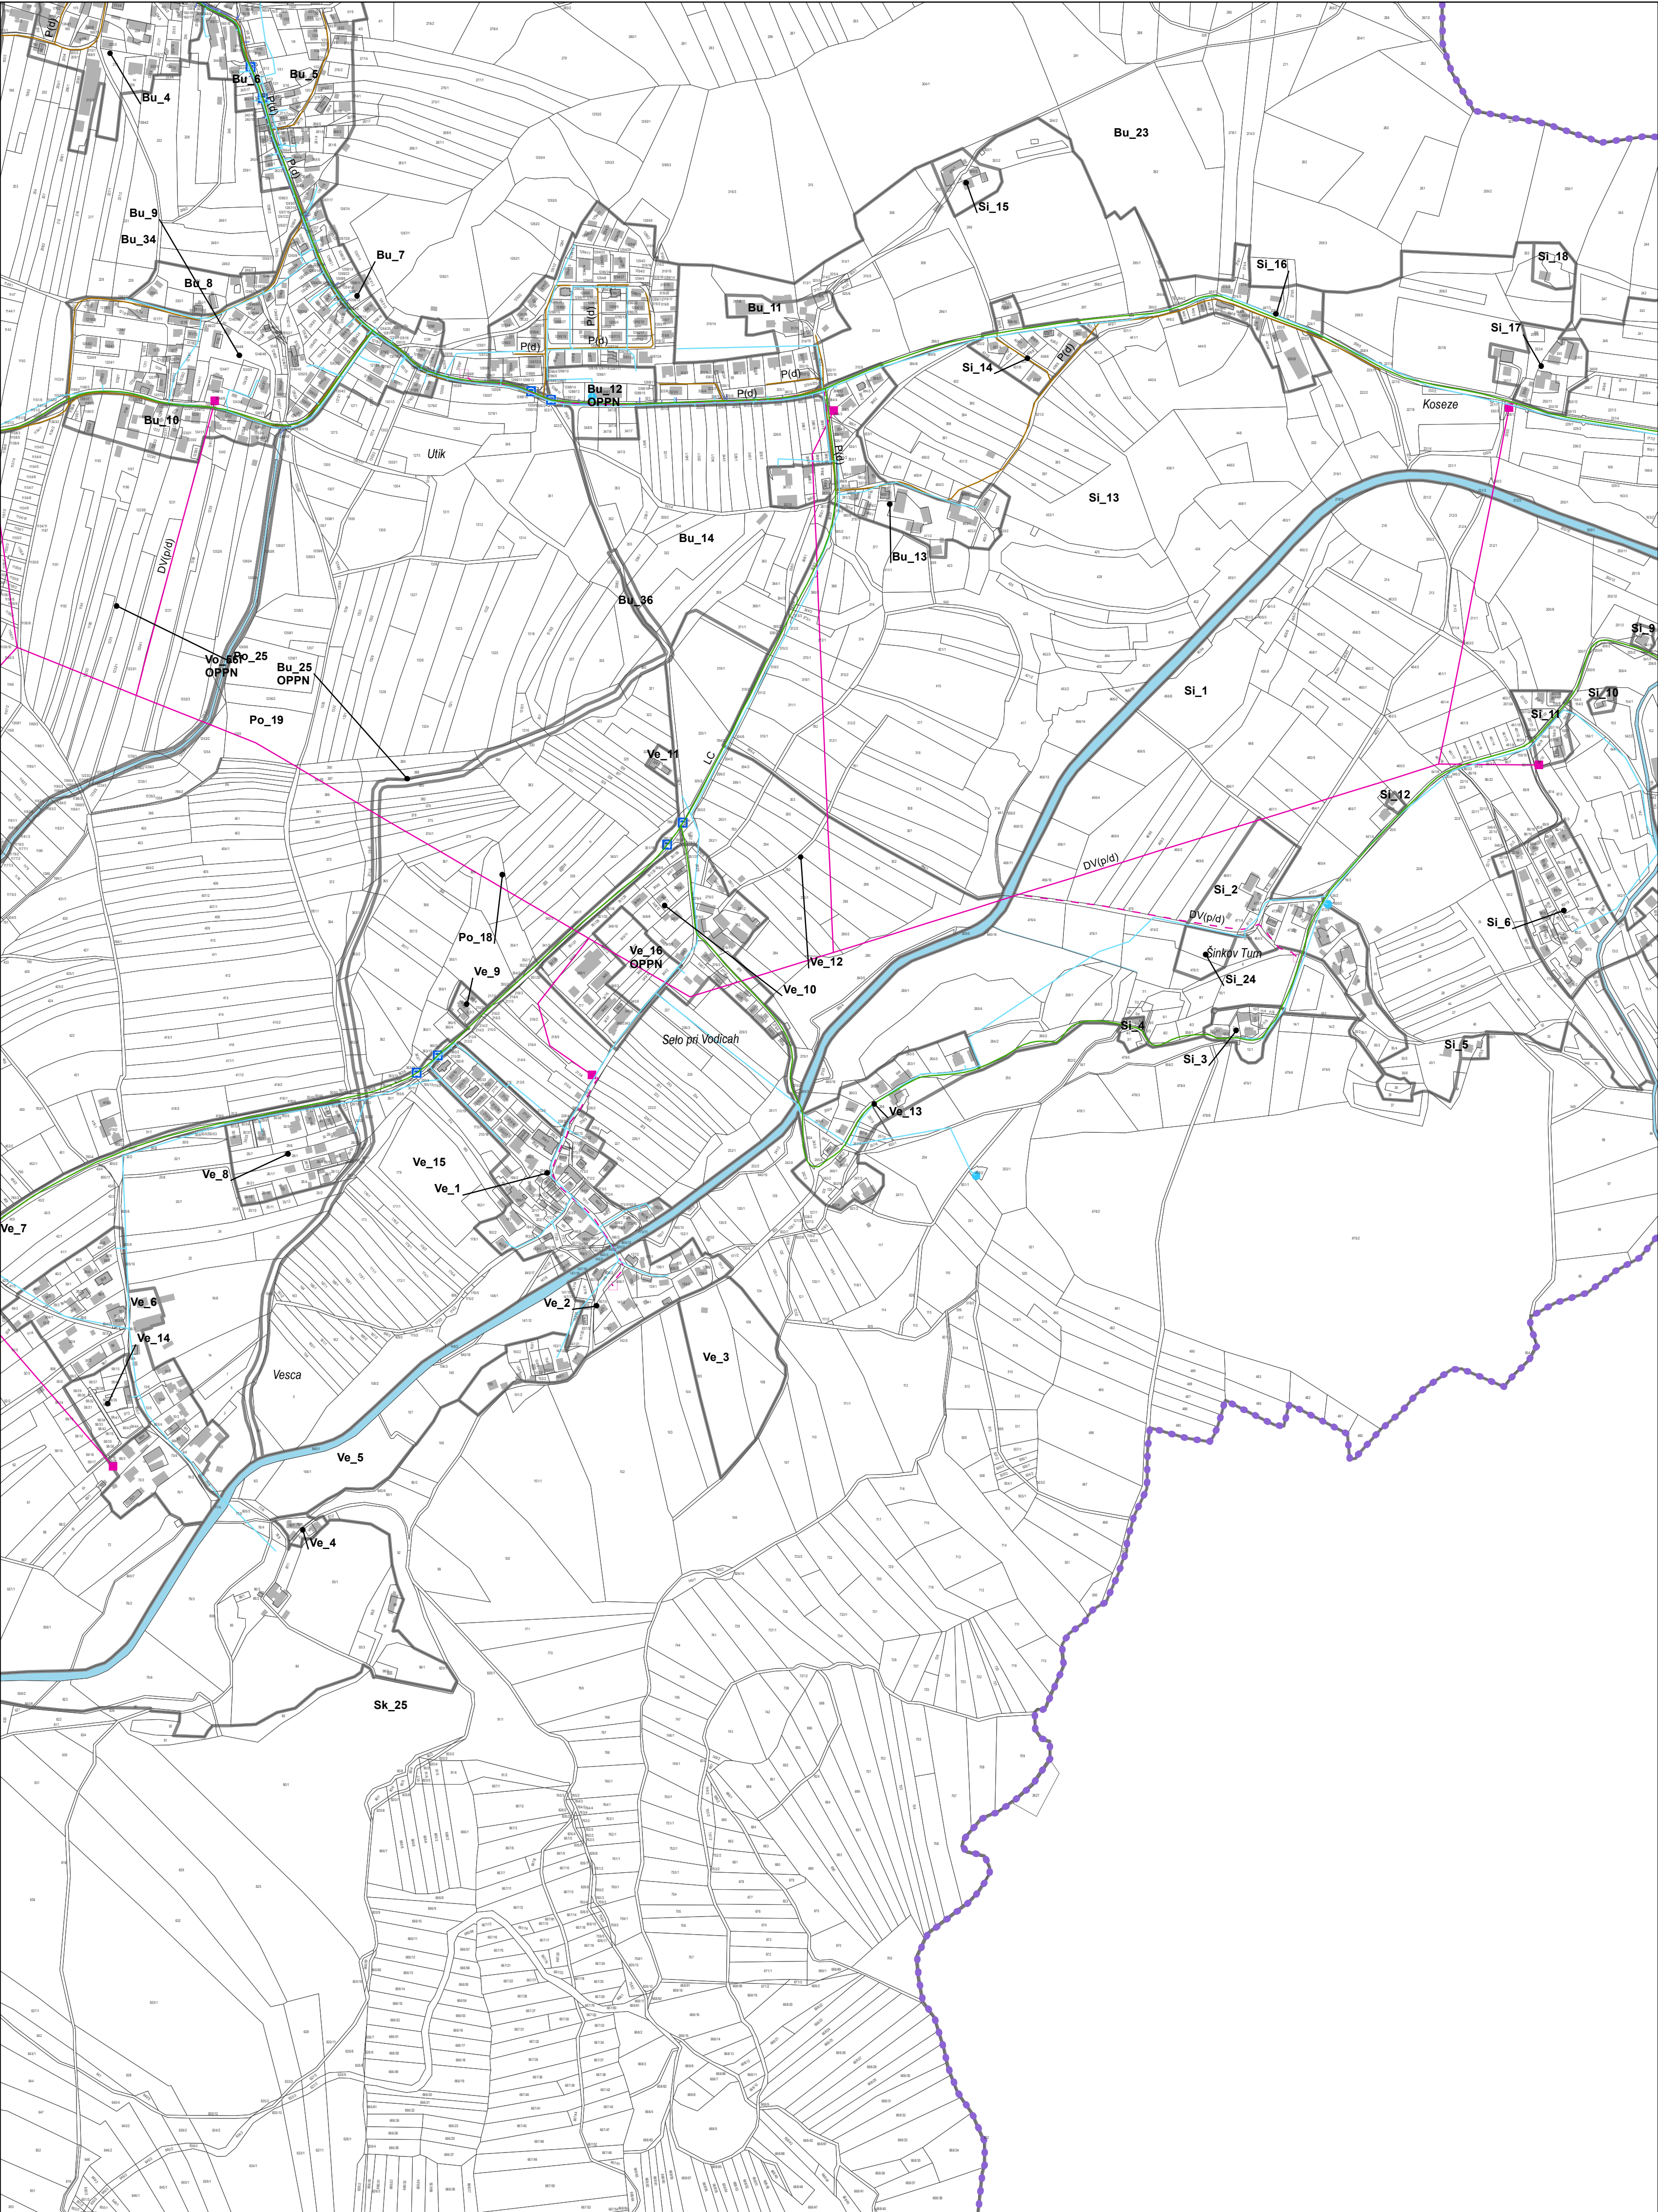



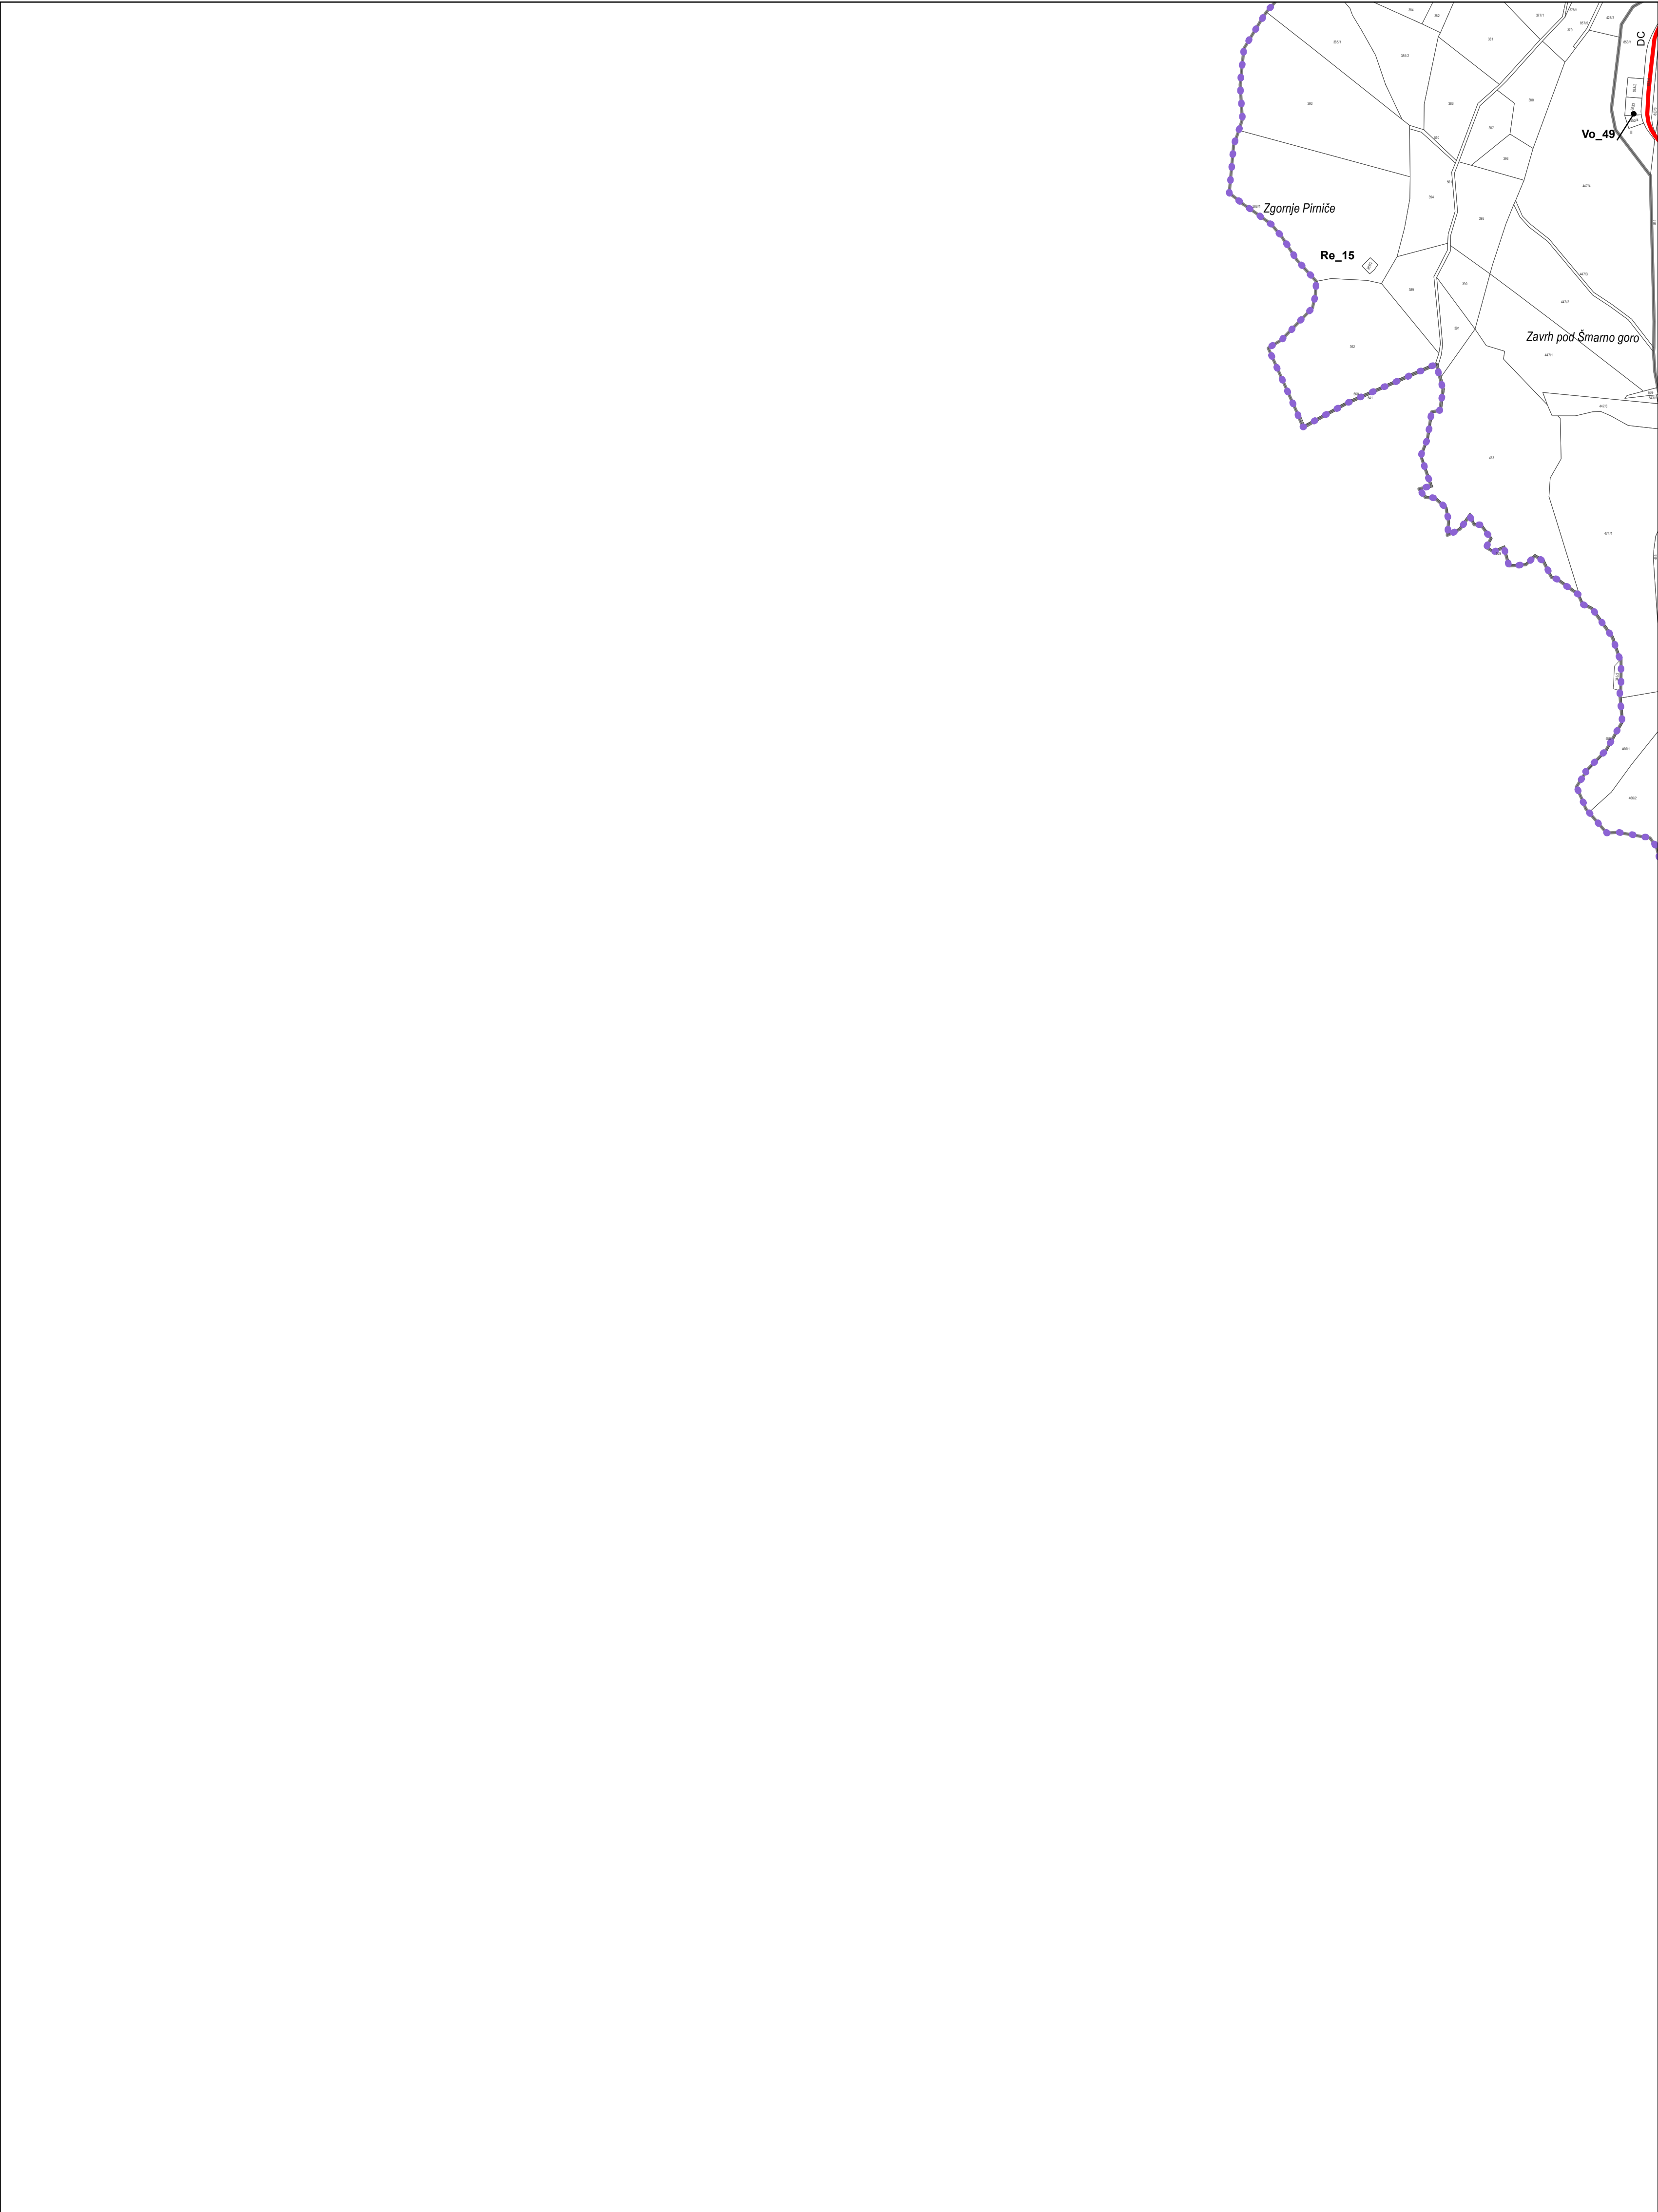


OBČINA VODICE E0612

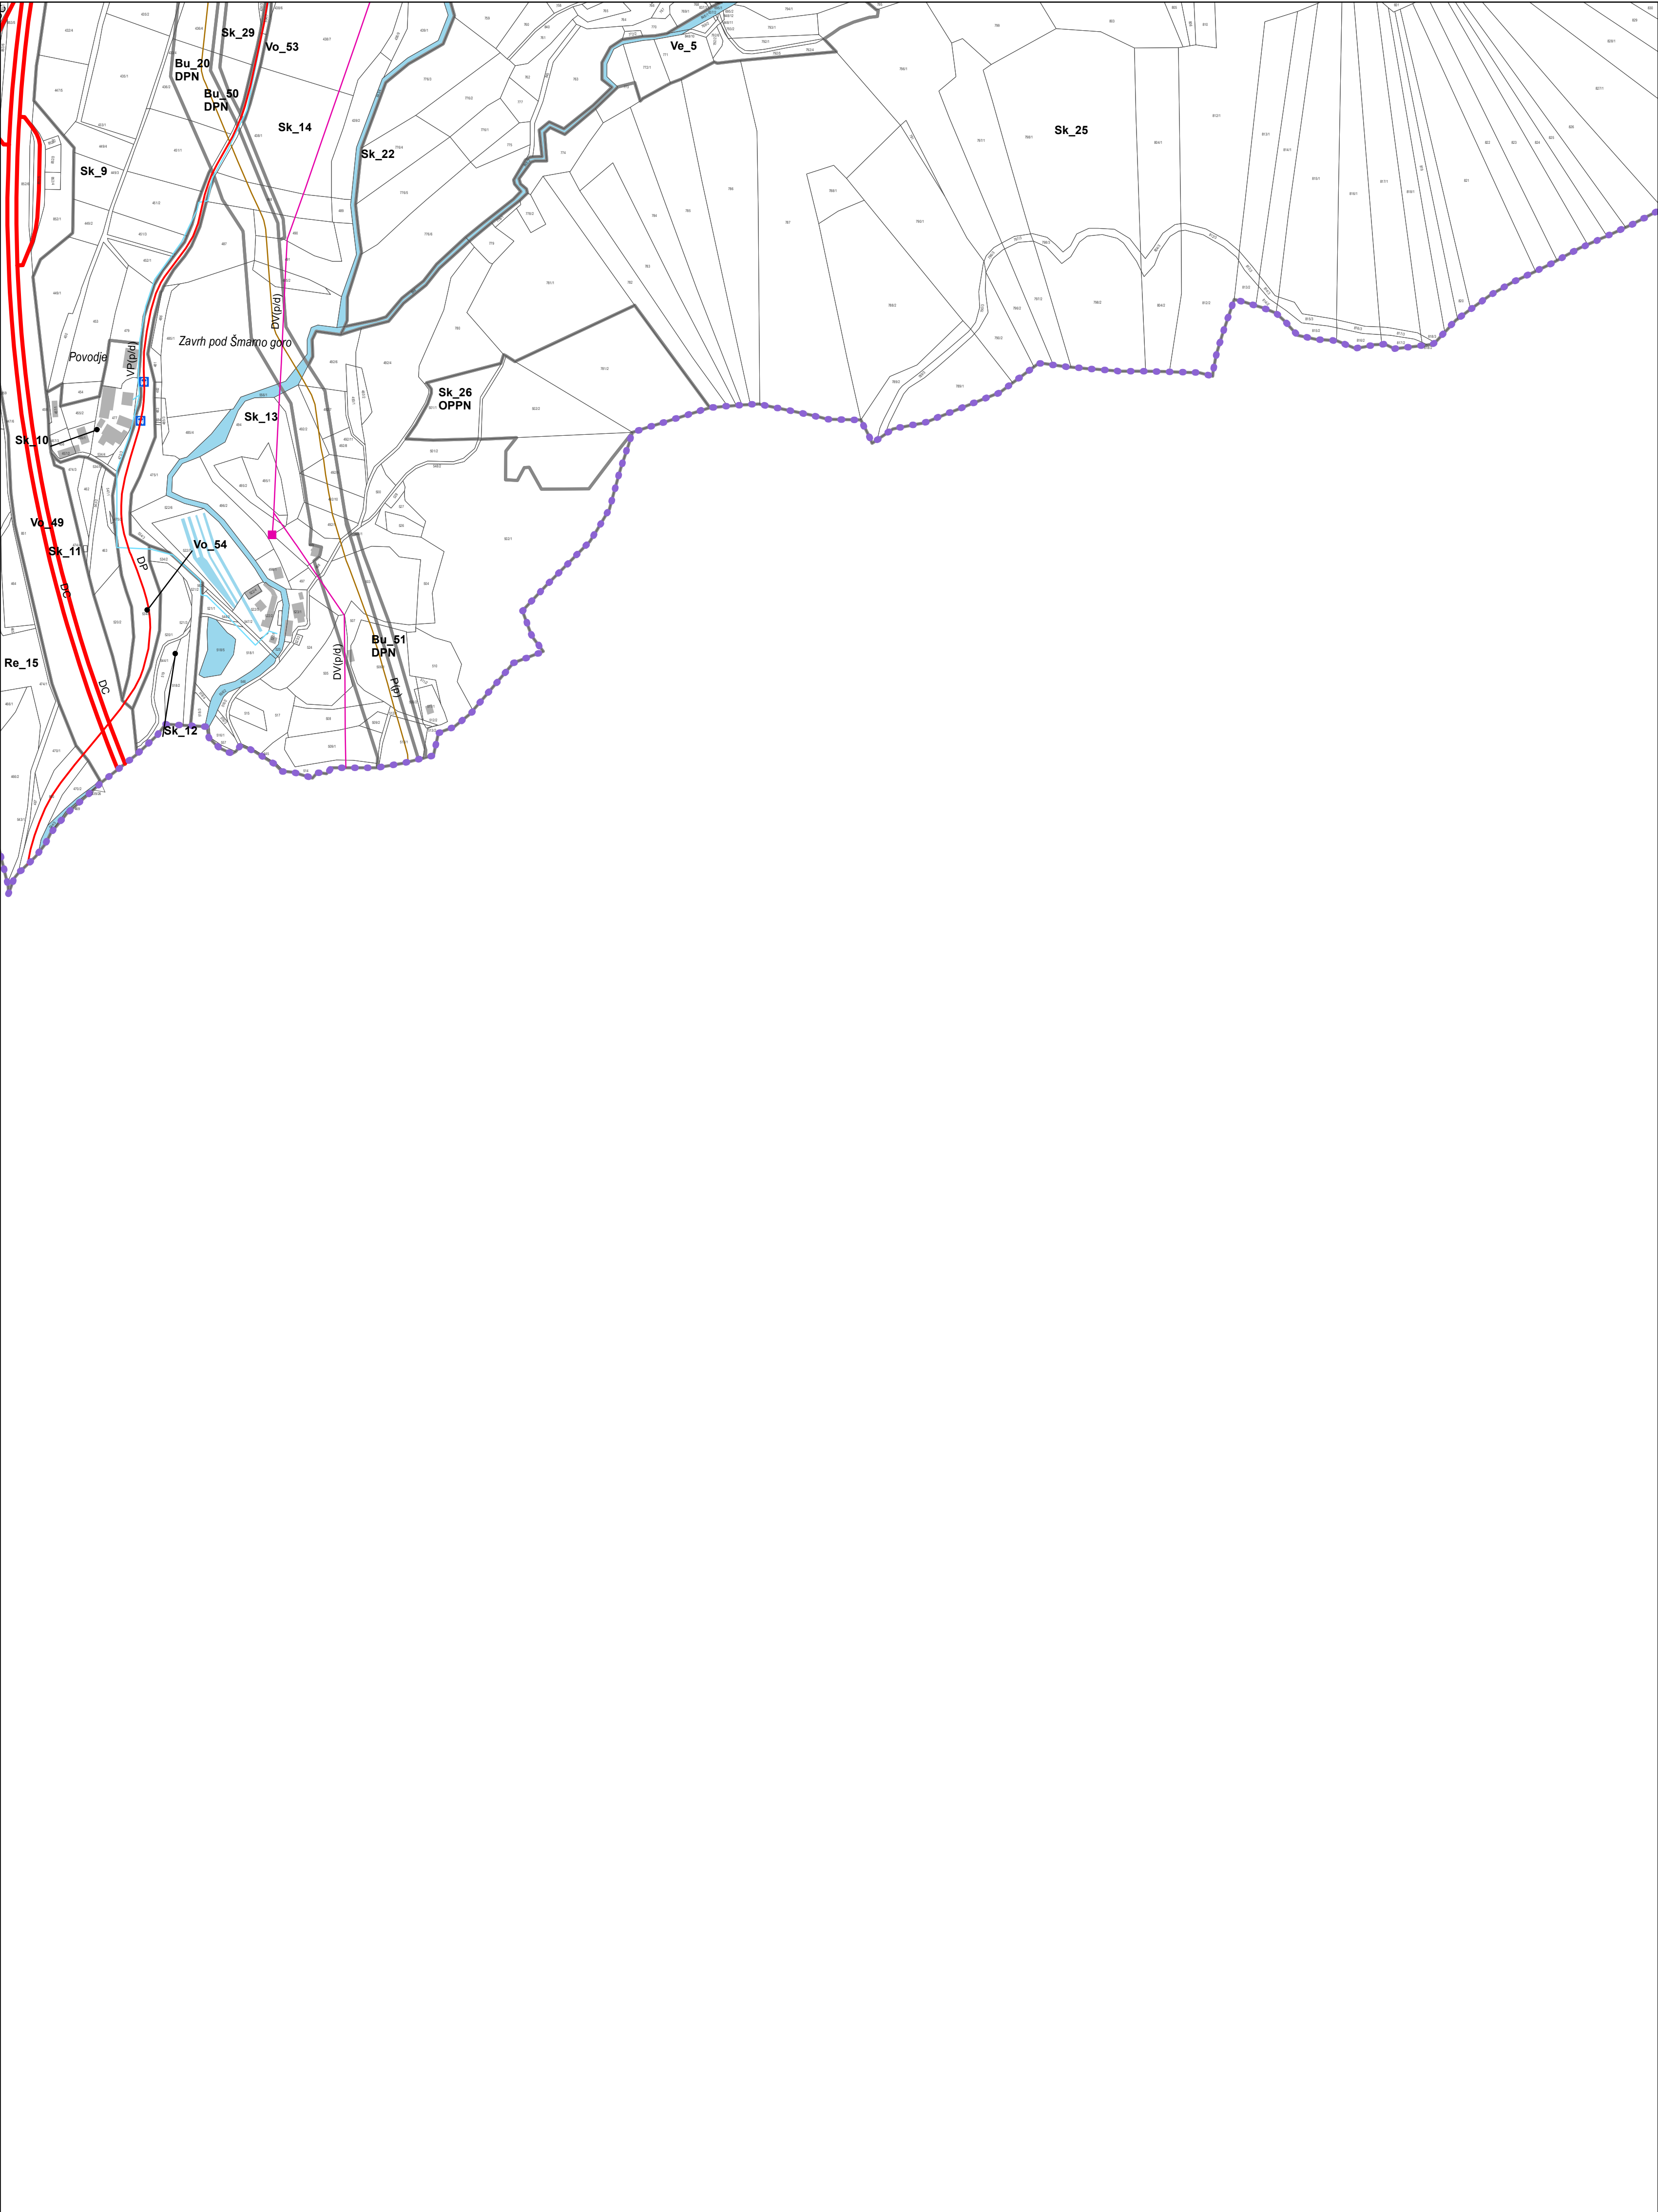

0 50 100 200 300 400 500 m

Vir: ZKN (GURS 2022), OPN Vodice


M = 1:5.000

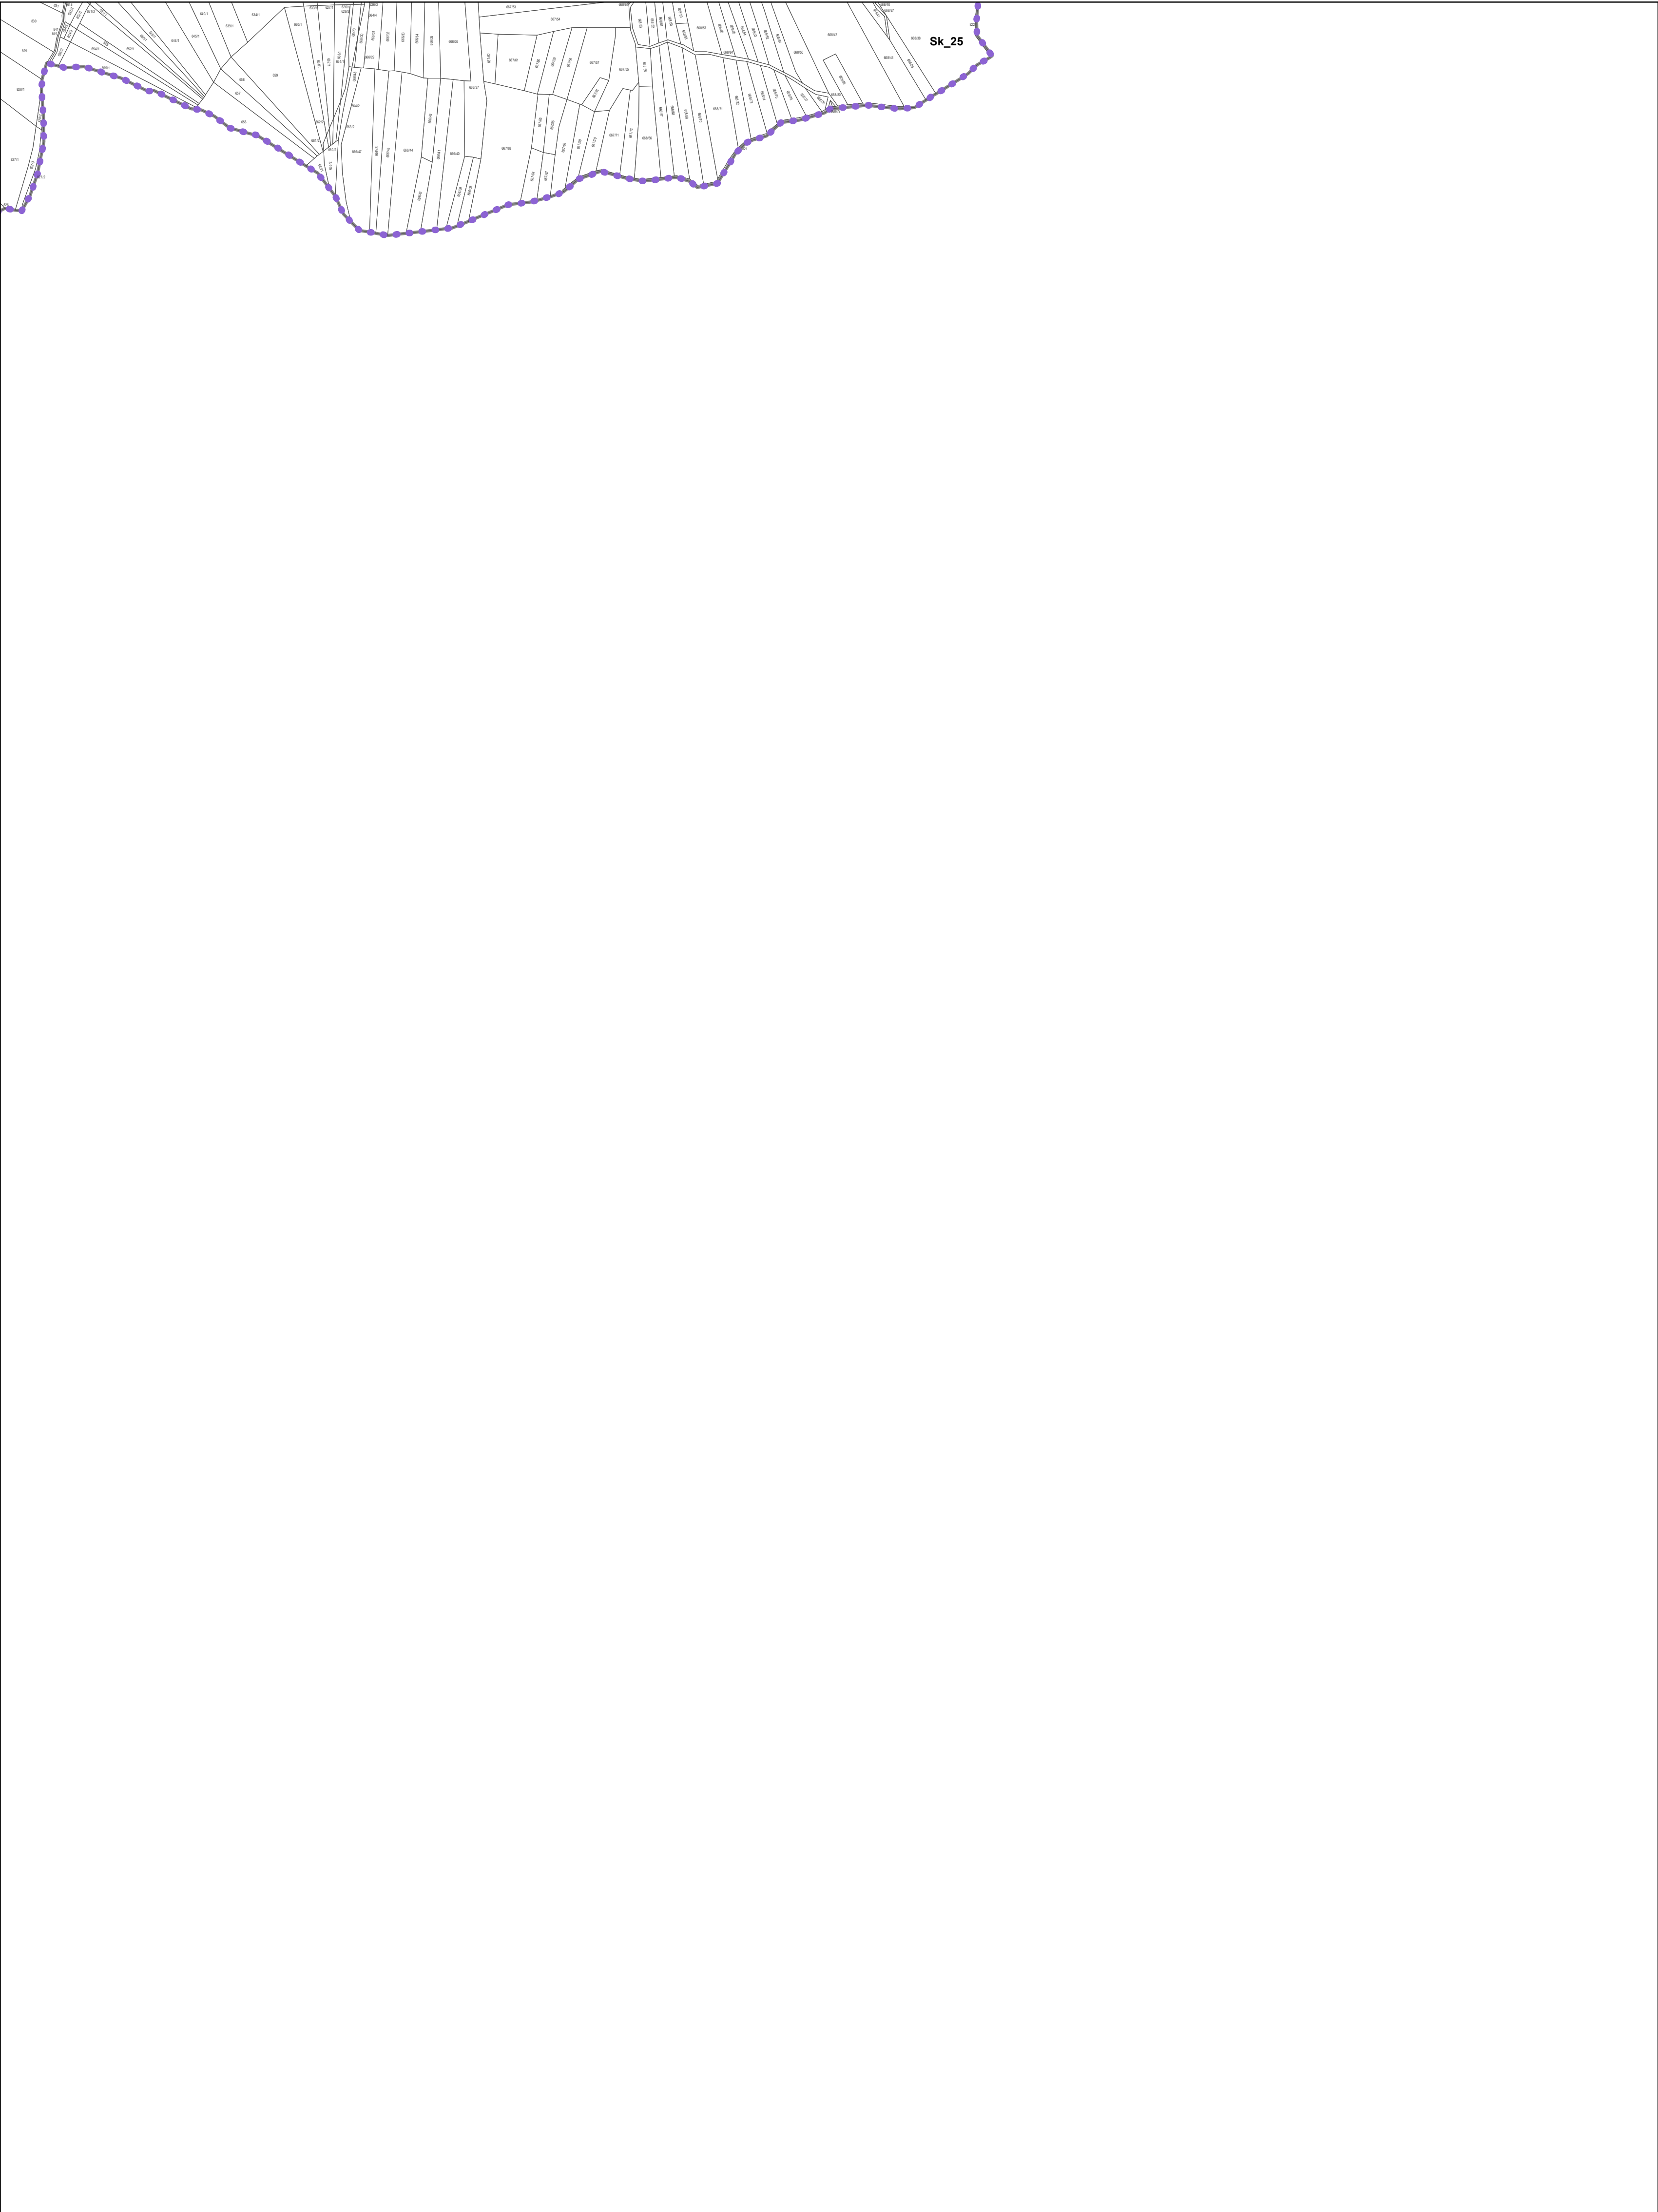

0 50 100 200 300 400 500 m

Vir: ZKN (GURS 2022), OPN Vodice

M = 1:5.000

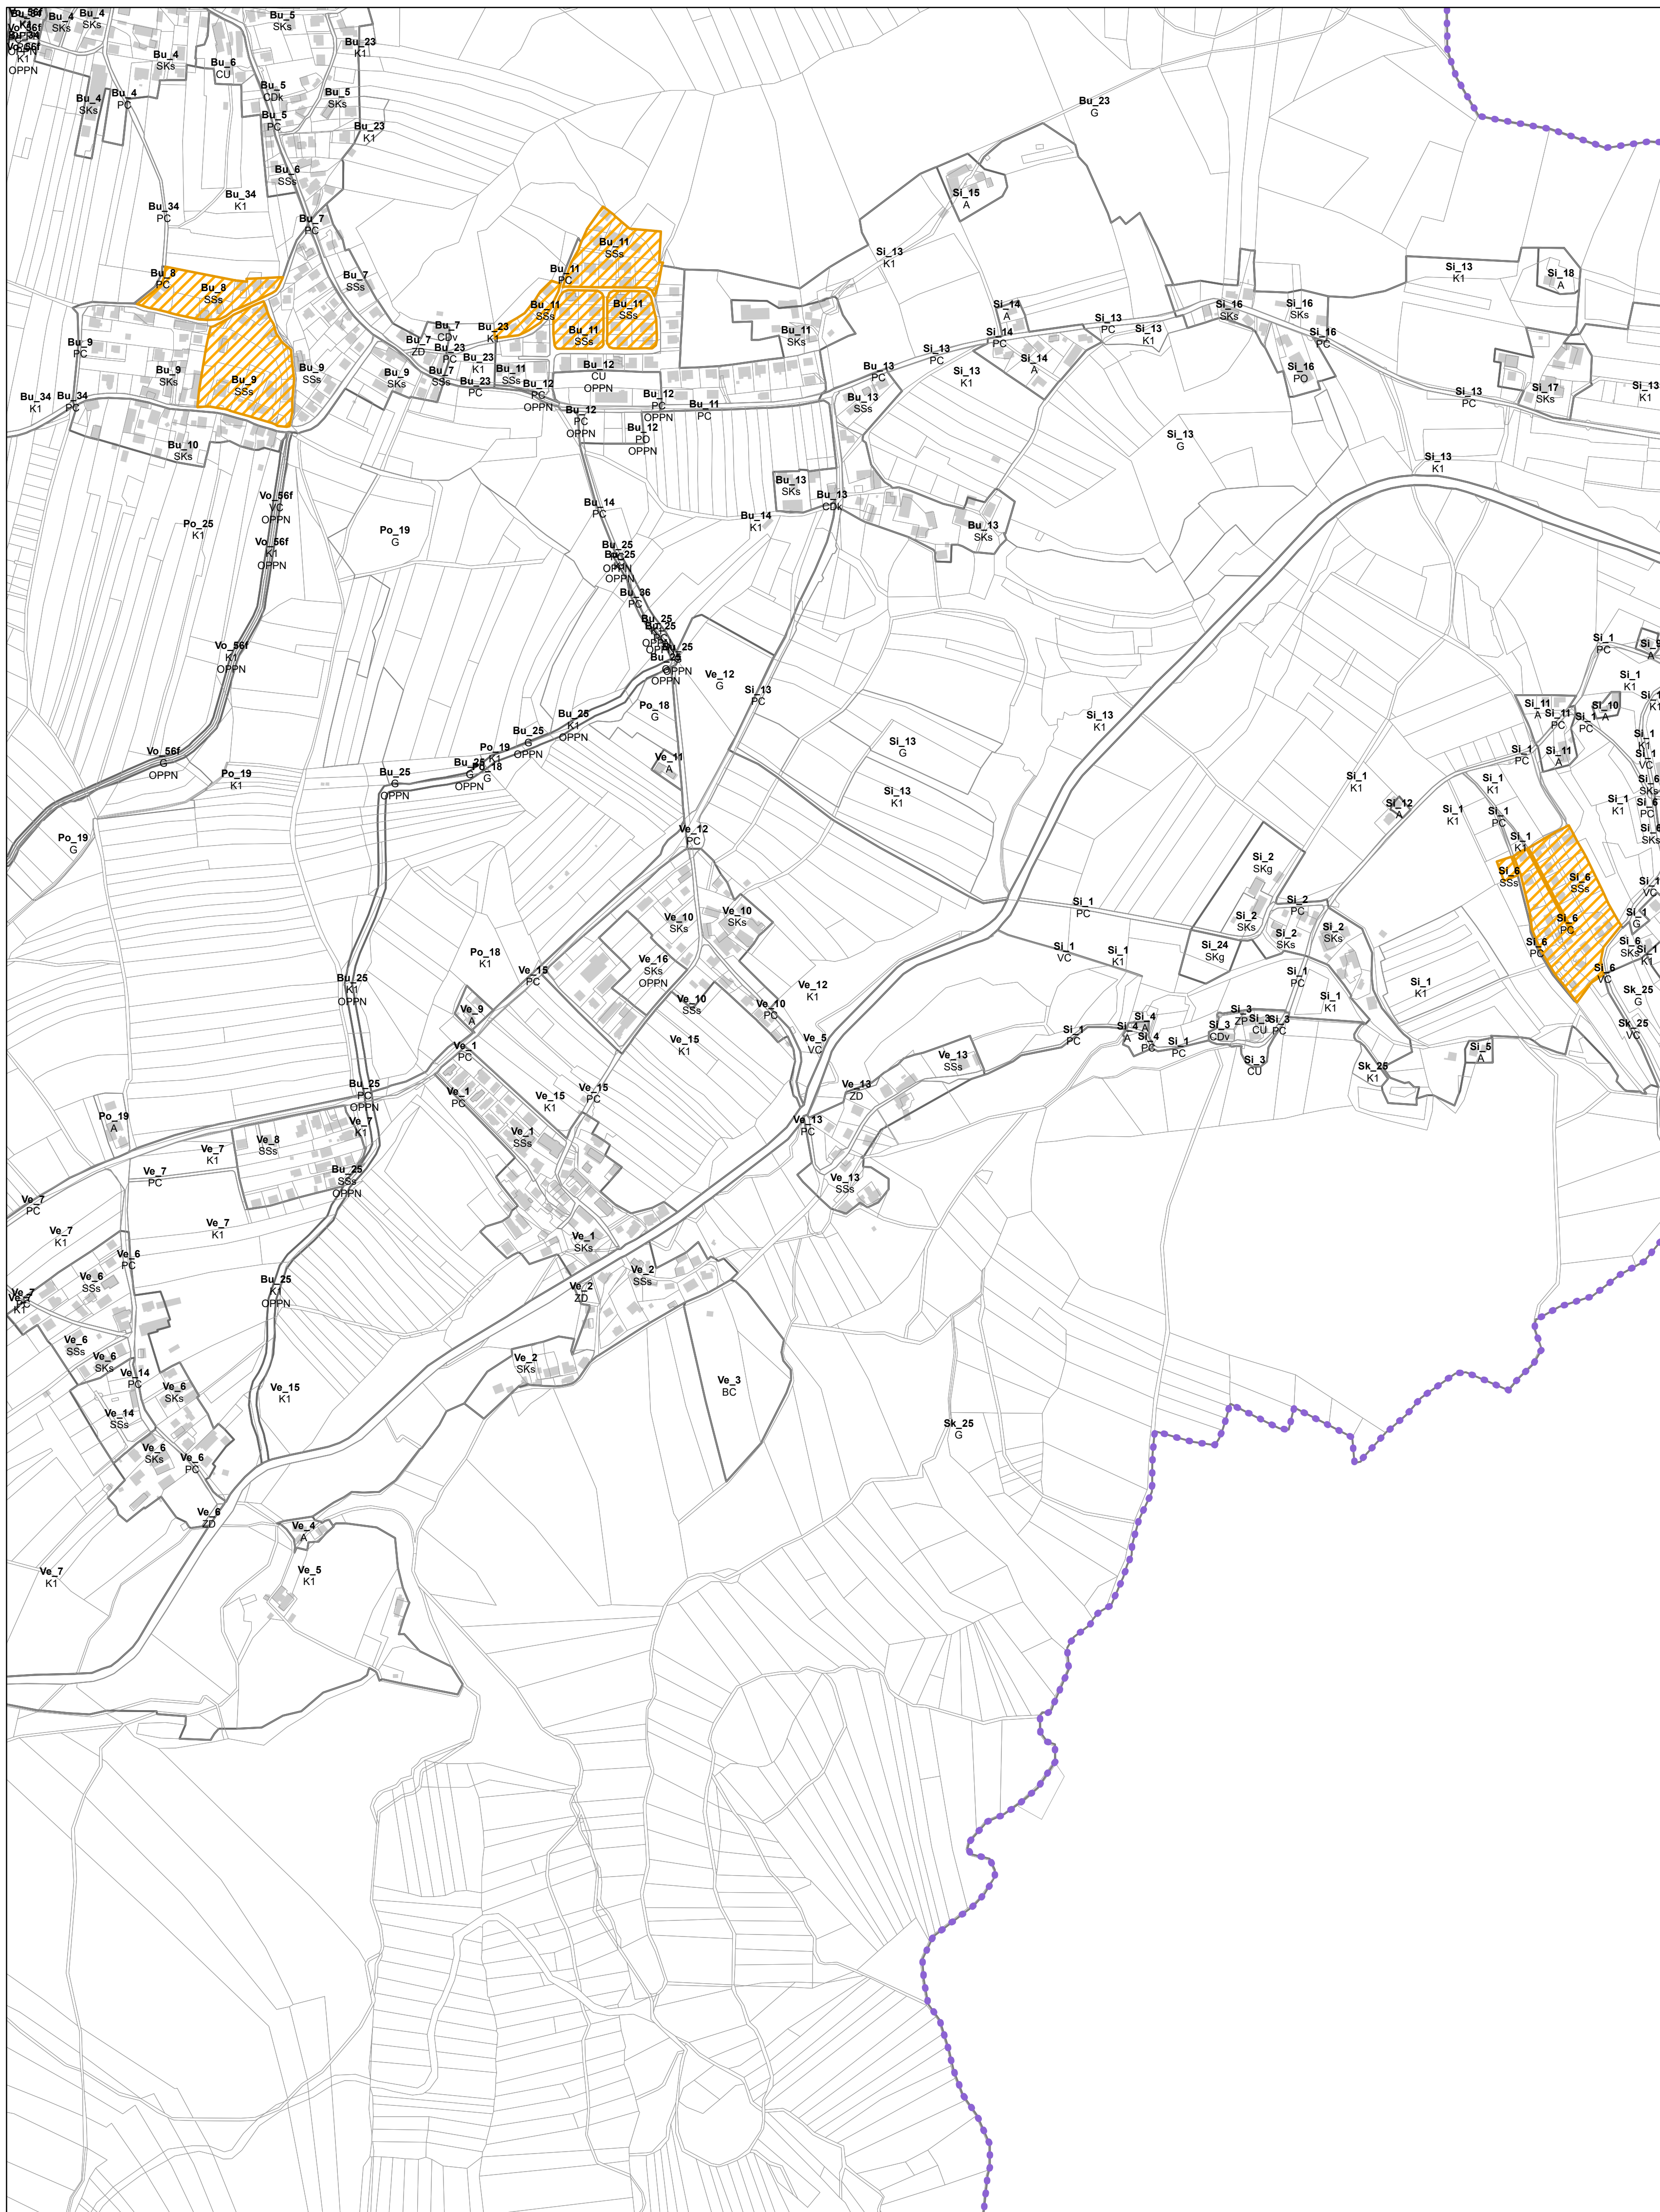

0 50 100 200 300 400 500 m

Vir: GURS. OPN Vodice

M = 1:5.000

LEGENDA

2. PREGLEDNA KARTA OBČINE S PRIKAZOM OSNOVNE NAMENSKE RABE IN KLJUČNIH OMREŽIJ GOSPODARSKE JAVNE INFRASTRUKTURE

Meja občine

OBMOČJA OSNOVNE NAMENSKE RABE PROSTORA

- I. STAVBNA ZEMLJIŠČA
- II. KMETIJSKA ZEMLJIŠČA
- III. GOZDNA ZEMLJIŠČA
- IV VODE

KLJUČNA OMREŽJA PROMETNE INFRASTRUKTURE

- Avtoceste in hitre ceste s priključki
- Ostale državne ceste
- Lokalne ceste

KLJUČNA OMREŽJA GOSPODARSKE JAVNE INFRASTRUKTURE

- Prenosni elektroenergetski vodi
- Prenosni plinovodi

3. PRIKAZ OBMOČIJ ENOT UREJANJA PROSTORA, OSNOVNE OZIROMA PODROBNEJŠE NAMENSKE RABE PROSTORA IN PROSTORSKIH IZVEDBENIH POGOJEV

Meja občine

Meja območja enote urejanja prostora

- Regulacijska linija
- Regulacijska linija - prečenje vodotoka
- Gradbena meja

OBMOČJA PODROBNEJŠE NAMENSKE RABE PROSTORA

OBMOČJA STAVBNIH ZEMLJIŠČ

Območja stanovanj

- SSs Urbana prostostoječa enostanovanjska pozidava
- SSn Urbana strnjena stanovanjska pozidava
- SKs Površine podeželskega naselja, mešano kmetije in stanovanjske hiše
- SKg Površine podeželskega naselja za gradnjo kmetijskih objektov

Območja centralnih dejavnosti

- CU Osrednja območja centralnih dejavnosti
- CDi Območja centralnih dejavnosti za izobraževanje
- CDk Območja centralnih dejavnosti za kulturo, upravo in gasilске dejavnosti
- CDv Območja centralnih dejavnosti za opravljanje verskih obredov
- CDo Trgovske, oskrbne, poslovno – storitvene, gostinske dejavnosti, manjša obrt

Območja proizvodnih dejavnosti

- IG Gospodarske cone
- IK Površine z objekti za kmetijsko proizvodnjo
- IKr Ribogojnice

Posebna območja

- B Posebna območja
- BC Športni centri

Območja zelenih površin

- ZS Površine za oddih, rekreacijo in šport
- ZP Parki
- ZD Druge urejene zelene površine
- ZK Pokopališča

Območja prometnih površin

- PC Površine cest
- PO Ostale prometne površine

E Območja energetske infrastrukture

O Območja okoljske infrastrukture

A Površine razpršene poselitve

OBMOČJA KMETIJSKIH ZEMLJIŠČ

- K1 Najboljša kmetijska zemljišča

OBMOČJA GOZDNIH ZEMLJIŠČ

- G Gozdna zemljišča

OBMOČJA VODA

- VC Celinske vode

- Stavba (Kataster stavb, GURS 2015)

PROSTORSKO IZVEDBENI POGOJI

- Vo_15 Oznaka enote urejanja prostora
- SSs Oznaka podrobnejše namenske rabe prostora
- OPPN Oznaka načina urejanja

4. PRIKAZ OBMOČIJ ENOT UREJANJA PROSTORA IN GOSPODARSKE JAVNE INFRASTRUKTURE

Meja občine

Meja območja enote urejanja prostora

OBSTOJEČE / NAČRTOVANO

- DC
- DP DP
- LC LC
-

PROMETNA INFRASTRUKTURA

- Avtoceste in hitre ceste s priključki
- Ostale državne ceste
- Lokalne ceste
- Avtobusno postajališče

OBSTOJEČE / NAČRTOVANO

- VP (p/d) VP (p/d)
- VO (p/d) VO (p/d)
- DV (p/d) DV (p/d)
- P (p/d)

KOMUNIKACIJSKI VODI IN ENERGETSKI VODI, VODI OKOLJSKE INFRASTRUKTURE TER DRUGI GRADBENO INŽENIRSKI OBJEKTI (P/D= PRENOŠNI/DISTRIBUCIJSKI)

- Cevovodi za pitno vodo
- Vodno zajetje
- Cevovodi za odpadno vodo
- Cevovodi za odpadno vodo - objekti
- Elektroenergetski vodi
- Transformatorska postaja
- Plinovodi

PROSTORSKO IZVEDBENI POGOJI

- Vo_15 Oznaka enote urejanja prostora
- SSs Oznaka podrobnejše namenske rabe prostora
- OPPN Oznaka načina urejanja

8. PRIKAZ OBMOČIJ Z II. STOPNJO VARSTVA PRED HRUPOM

- II. stopnja varstva preh hrupom