


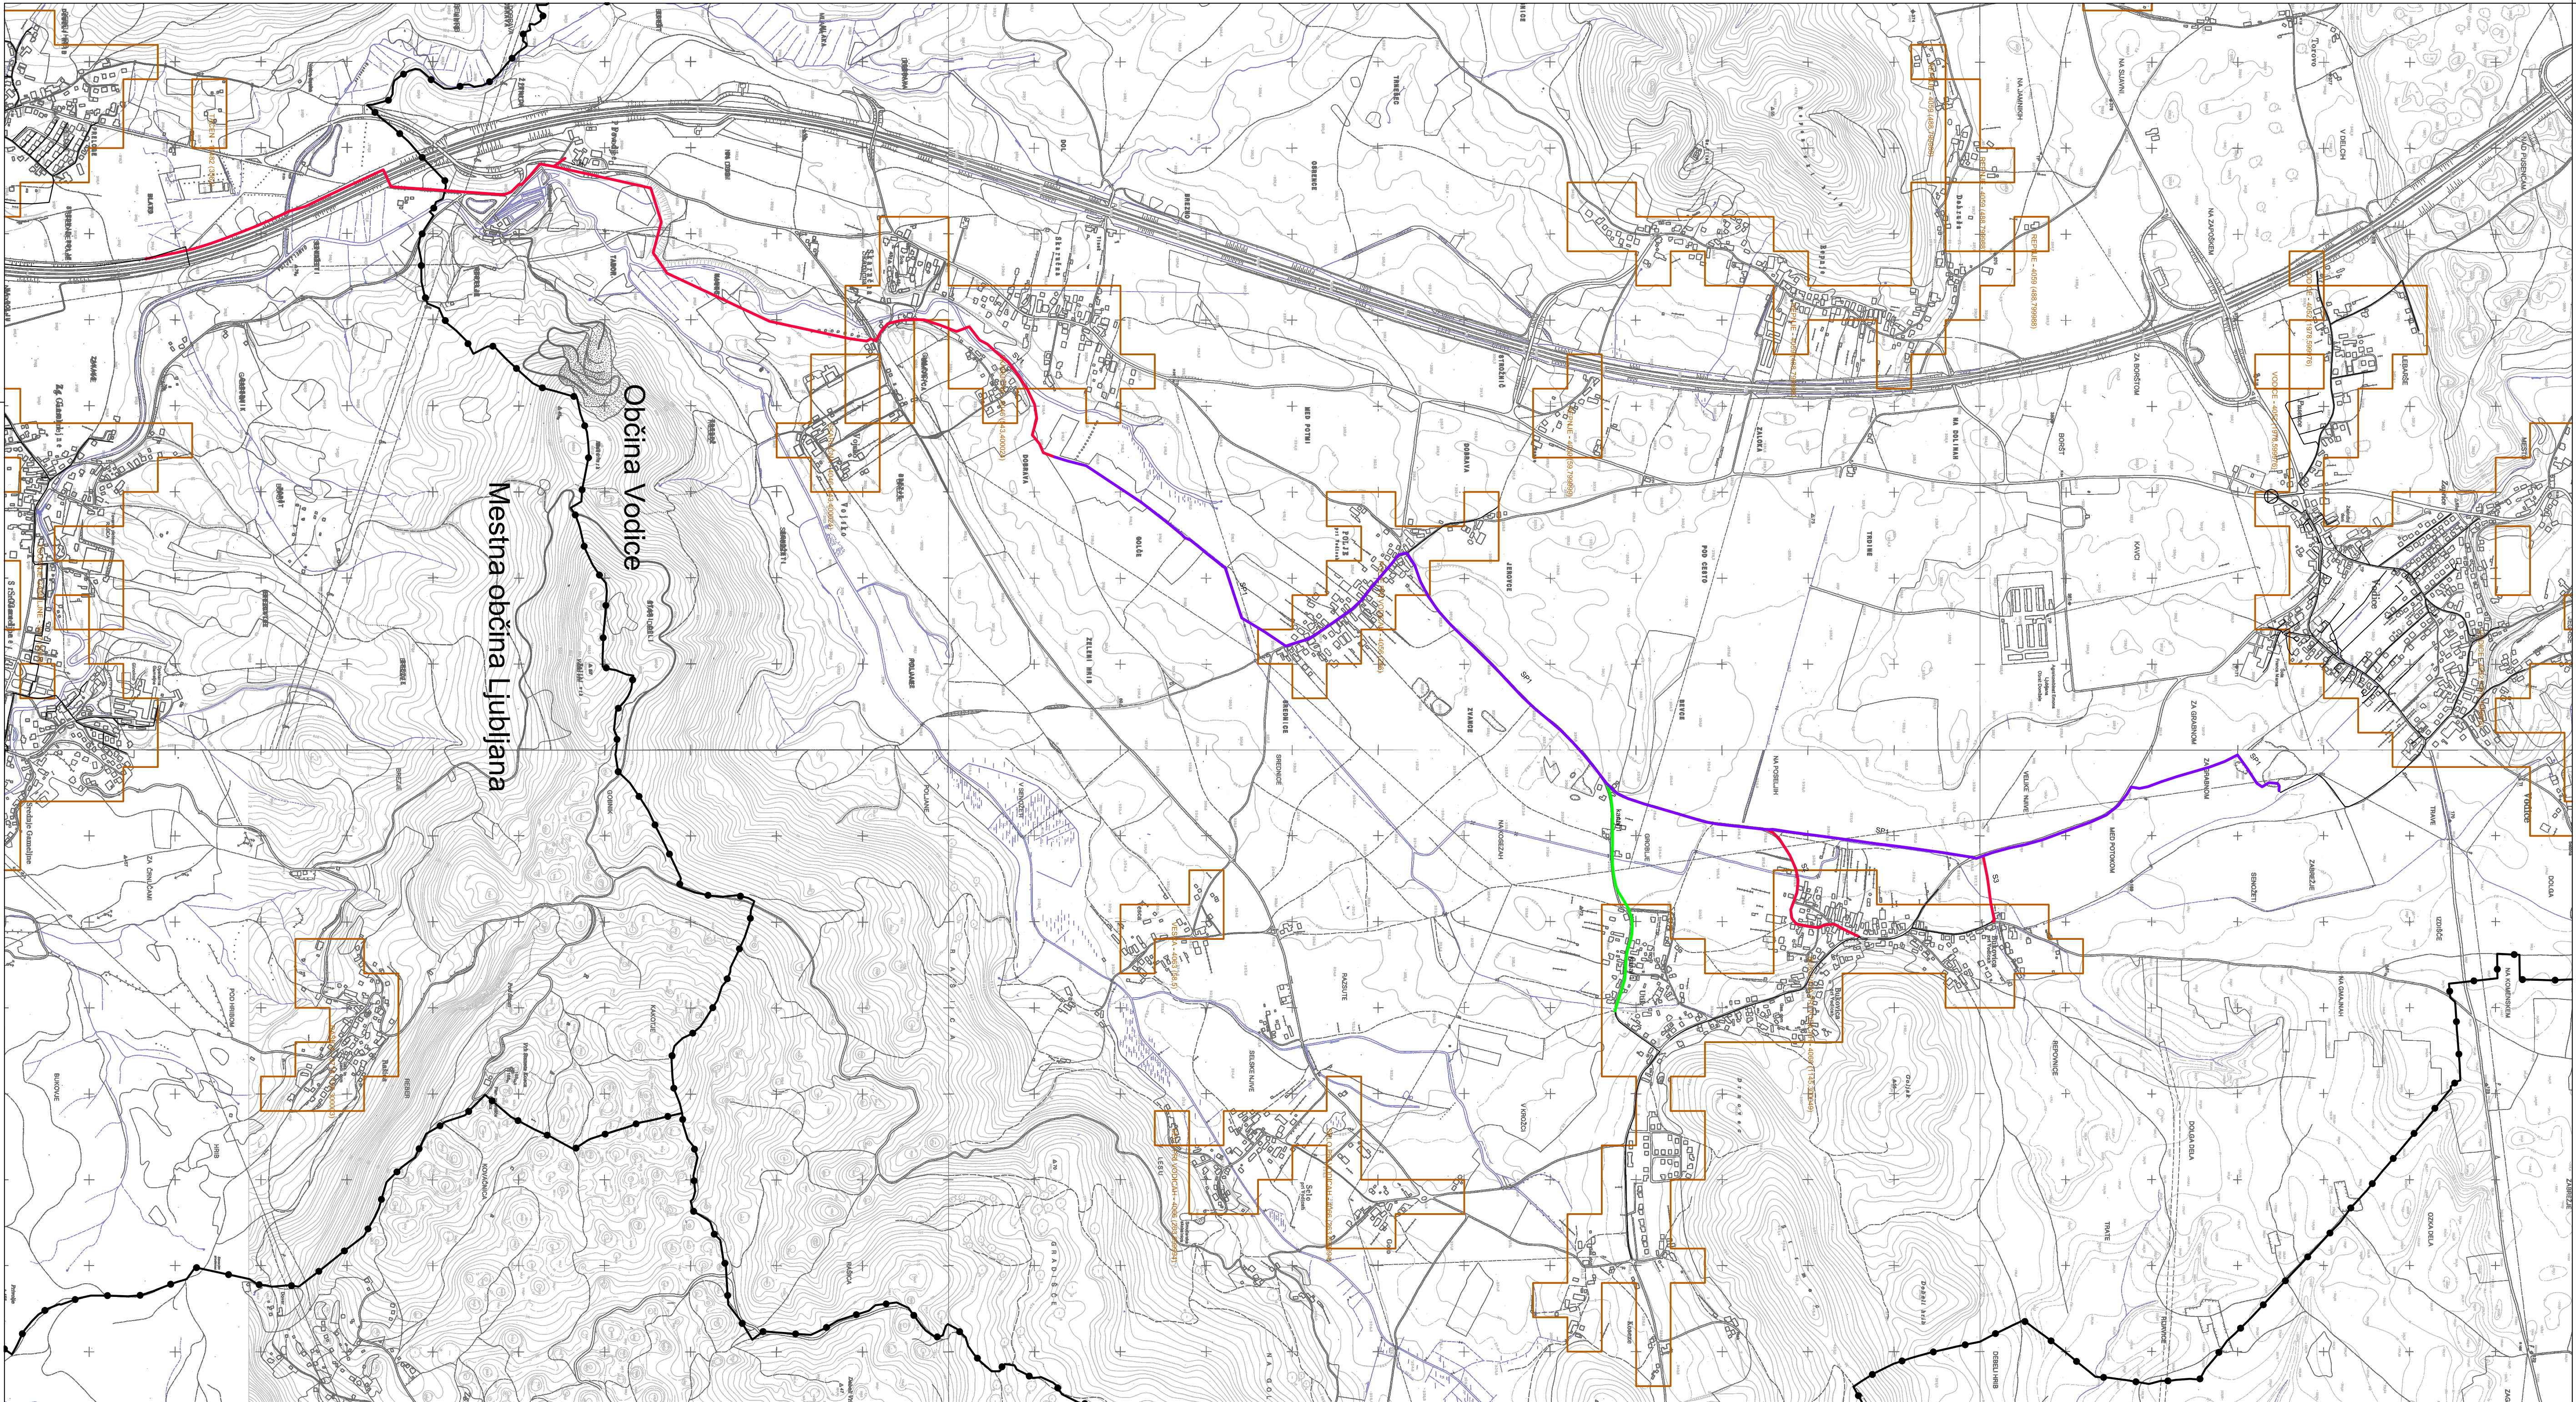

Legenda:

- meja občine
- obstoječa kanalizacija
- meja aglomeracije

Načrtovana kanalizacija

- PGD, Izgradnja kanalizacije v Vodicah, II. faza - Povezovalni kanal za glavni vod, Hidroinženiring, d.o.o., št.: 40-037-00-99, maj 2002, julij 2003 (sprememba projekta)
- PGD, Gradnja odpadnega kanalizacijskega omrežja »Polje - Ulke«, Andrej Novak s.p., št.: PGD-003/2009-POL, marec 2009, julij 2009 (1. sprememba in dopolnitev), oktober 2009 (2. sprememba in dopolnitev), december 2009 (3. sprememba in dopolnitev)
- PGD, Nadgradnja sistema odvajanja komunalne odpadne vode v občini Medvode in Vodicah ter izgradnja povezovalnega kanala C0 v Mestni občini Ljubljana, Matrika svetovanje, d.o.o., št.: 0072011-VOD, februar 2012



Izdelovalec

Ljubljanski urbanistični zavod d.d.
Verovškova ulica 64
Ljubljana
Tel 3602- 400
Fax 3602 - 401

Naslov naloge

Odvajanje in čiščenje odpadne vode na območju vodonosnika Ljubljanskega polja - 1. sklop, I. faza

Naročnik

MESTNA OBČINA LJUBLJANA
Mestni trg 1, 1000 Ljubljana
OBČINA MEDVODE
Cesta komandanta Staneta 12, 1215 Medvode
OBČINA VODICE
Kopitarjev trg 1, 1217 Vodice

Risba

Pregledna situacija načrtovane kanalizacije v Občini Vodice

Odgovorni nosilec naloge

Marko FATUR, univ.dipl.inž.gr.

Sodelovci

Lidija KMET, univ.dipl.geod.
Matjaž DRAKSLEK, abs.vod. in kom.inž.
Roman PLESKO, nar.mat.teh.

Številka projekta

7189

Datum

april 2013

Merilo

1:10000

Št. risbe

2